

ОПИСАНИЕ МЕСТОПОЛОЖЕНИЯ ГРАНИЦ

Зона инженерной инфраструктуры (И)

(наименование объекта, местоположение границ которого описано (далее - объект))

Раздел 1

Сведения об объекте

№ п/п	Характеристики объекта	Описание характеристик
1	2	3
1	Местоположение объекта	Республика Татарстан (Татарстан), Нижнекамский р-н, Макаровское с/п, Верхняя Уратьма с. Республика Татарстан (Татарстан), Нижнекамский р-н, Макаровское с/п, Володарский п. Республика Татарстан (Татарстан), Нижнекамский р-н, Макаровское с/п, Макаровка д
2	Площадь объекта \pm величина погрешности определения площади ($P \pm \Delta P$)	10 579 м ² \pm 180 м ²
3	Иные характеристики объекта	Вид объекта реестра границ: Территориальная зона Виды разрешенного использования земельных участков, расположенных в территориальной зоне: Основной вид разрешенного использования: Коммунальное обслуживание (код 3.1) Основной вид разрешенного использования: Энергетика (6.7) Основной вид разрешенного использования: Связь (6.8) Основной вид разрешенного использования: Земельные участки (территории) общего пользования (12.0) Основной вид разрешенного использования: Сведения отсутствуют Вспомогательные виды: Служебные гаражи (4.9) Условно разрешенный вид разрешенного использования: Объекты дорожного сервиса (4.9.1)

Раздел 2

Сведения о местоположении границ объекта


1. Система координат МСК-16, зона 2					
2. Сведения о характерных точках границ объекта					
Обозначение характерных точек границ	Координаты, м		Метод определения координат характерной точки	Средняя квадратическая погрешность положения характерной точки (Mt), м	Описание обозначения точки на местности (при наличии)
	X	Y			
1	2	3	4	5	6
1	419 401,18	2 279 592,69	Картометрический метод	1,00	—
2	419 379,00	2 279 563,27		1,00	
3	419 395,72	2 279 550,05		1,00	
4	419 405,44	2 279 558,92		1,00	
5	419 417,34	2 279 567,23		1,00	
6	419 429,00	2 279 574,75		1,00	
1	419 401,18	2 279 592,69	Картометрический метод	1,00	—
7	416 387,09	2 281 529,47		1,00	
8	416 404,32	2 281 571,80		1,00	
9	416 357,67	2 281 592,37		1,00	
10	416 352,87	2 281 583,43		1,00	
11	416 331,04	2 281 542,76		1,00	
12	416 329,86	2 281 539,26	Картометрический метод	1,00	—
7	416 387,09	2 281 529,47		1,00	
13	417 057,96	2 282 967,68		1,00	
14	417 082,49	2 283 019,45		1,00	
15	417 071,09	2 283 025,90		1,00	
16	417 064,08	2 283 029,69		1,00	
17	417 050,19	2 283 004,92	Картометрический метод	1,00	—
18	417 039,13	2 282 984,83		1,00	
13	417 057,96	2 282 967,68		1,00	
19	416 347,74	2 281 922,63		1,00	
20	416 341,13	2 281 909,10		1,00	
21	416 330,32	2 281 914,09		1,00	
22	416 336,78	2 281 927,72	Картометрический метод	1,00	—
19	416 347,74	2 281 922,63		1,00	
23	417 472,83	2 281 406,71		1,00	
24	417 563,29	2 281 312,61		1,00	
25	417 546,65	2 281 296,20		1,00	
26	417 455,42	2 281 389,71		1,00	
23	417 472,83	2 281 406,71	Картометрический метод	1,00	—
27	417 795,57	2 283 897,58		1,00	
28	417 756,16	2 283 852,24		1,00	
29	417 782,33	2 283 829,43		1,00	
30	417 798,16	2 283 846,93		1,00	
31	417 802,33	2 283 851,54		1,00	
32	417 804,83	2 283 849,66	Картометрический метод	1,00	—
33	417 824,68	2 283 870,40		1,00	
27	417 795,57	2 283 897,58		1,00	
27	417 795,57	2 283 897,58		1,00	
3. Сведения о характерных точках части (частей) границы объекта					
1	2	3	4	5	6
—	—	—	—	—	—

Прохождение границы		Описание прохождения границы
от точки	до точки	
1	2	3
—	—	—

Раздел 4

План границ объекта

Зона инженерной инфраструктуры (И) муниципального образования «Макаровское сельское поселение»
Нижнекамского муниципального района Республики Татарстан

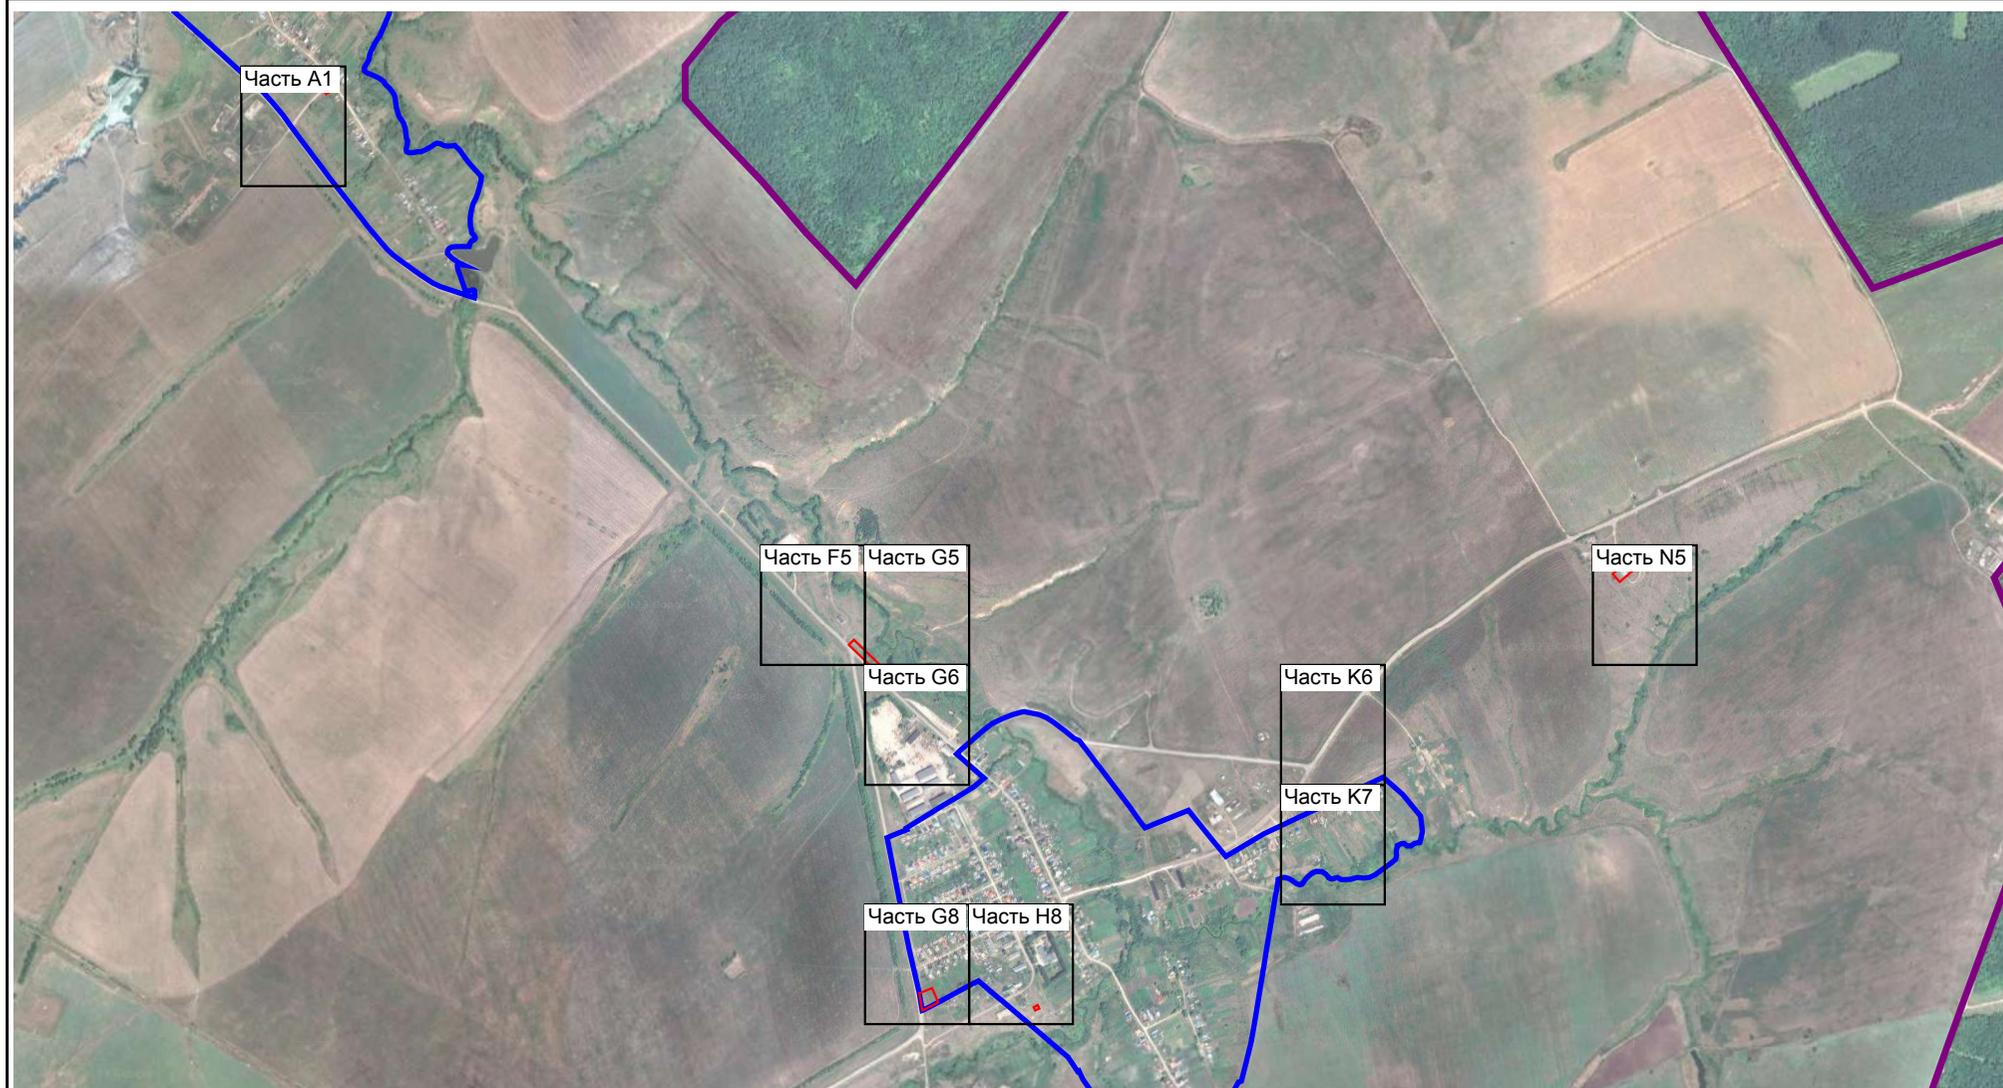

Масштаб 1:25 000

Подпись _____

Вячеслав Олегович Шангин

Дата _____

23 марта 2023 г.

Место для оттиска печати (при наличии) лица, составившего описание местоположения границ объекта



Раздел 4
План границ объекта




Масштаб 1:2 000

Подпись  Дата « 23 » марта 20 23 г.

Место для оттиска печати (при наличии) лица, составившего описание местоположения границ объекта



Раздел 4
План границ объекта

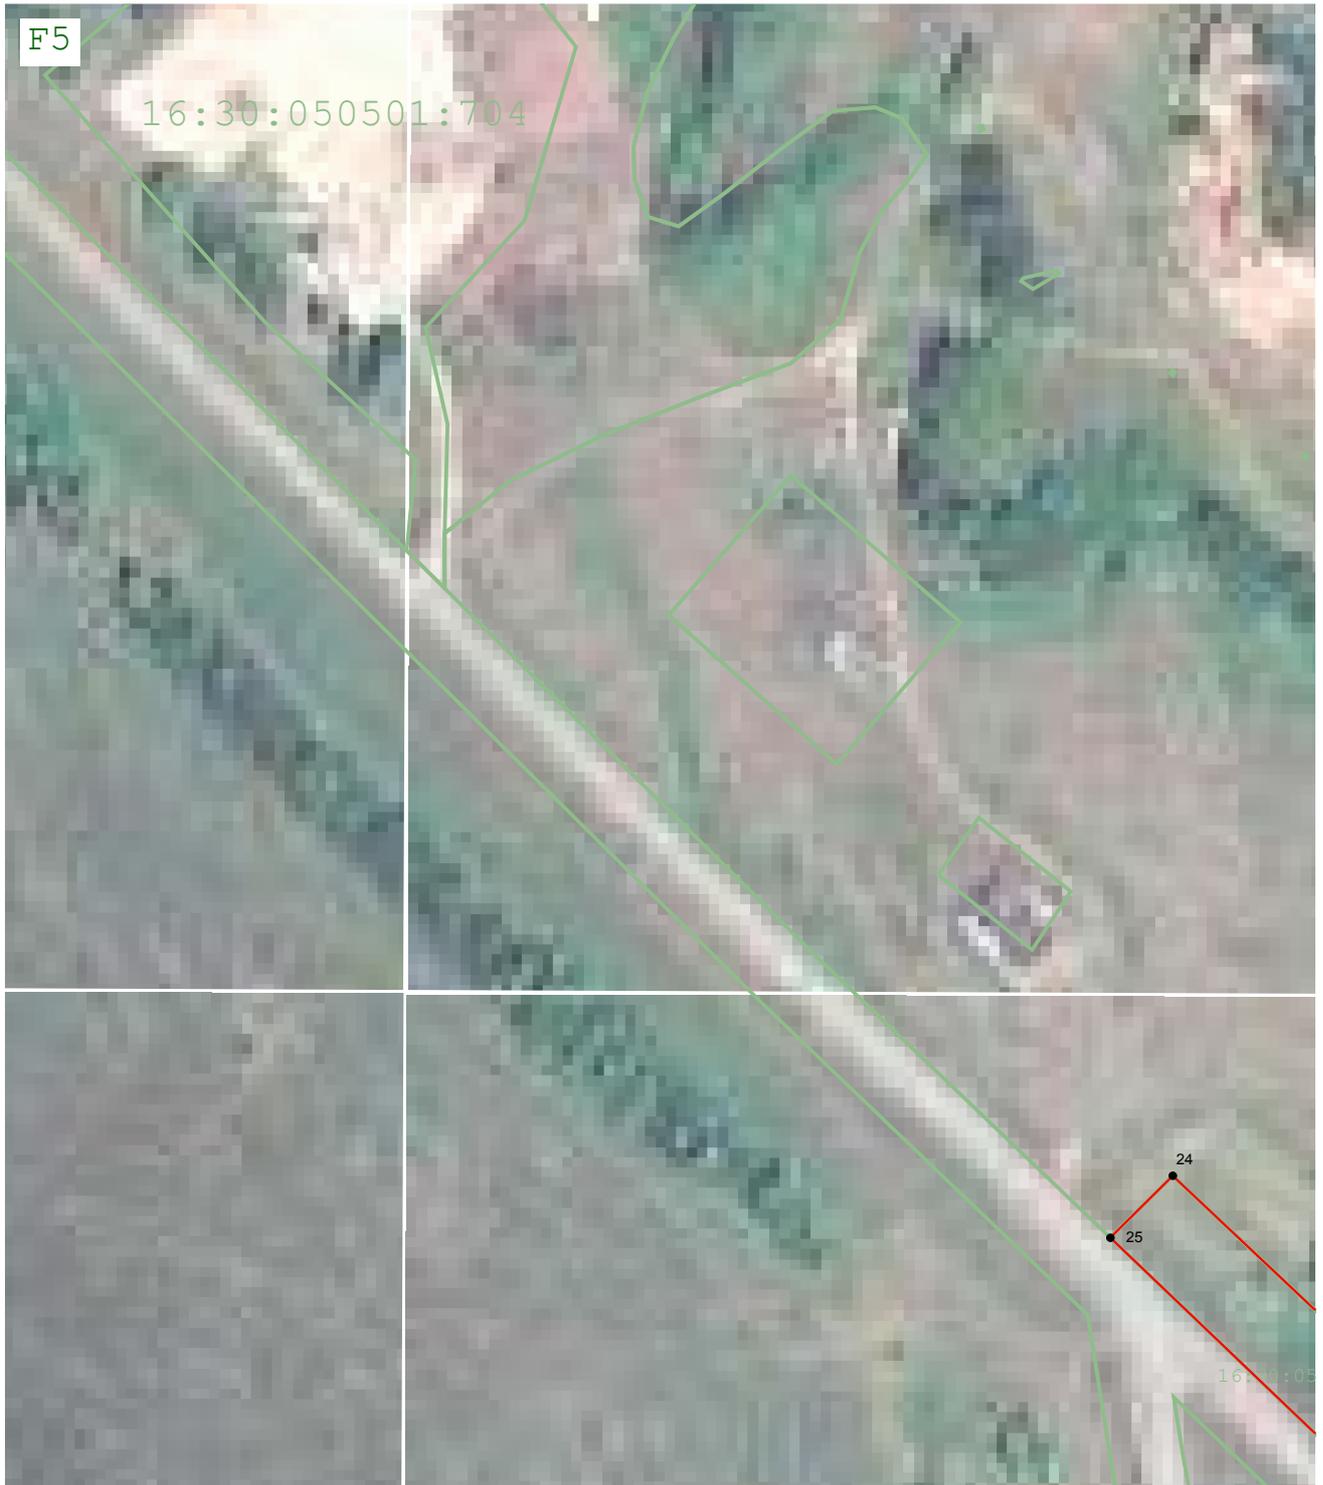


Масштаб 1:2 000

Подпись  Дата « 23 » марта 20 23 г.

Место для оттиска печати (при наличии) лица, составившего описание местоположения границ объекта



Раздел 4
План границ объекта

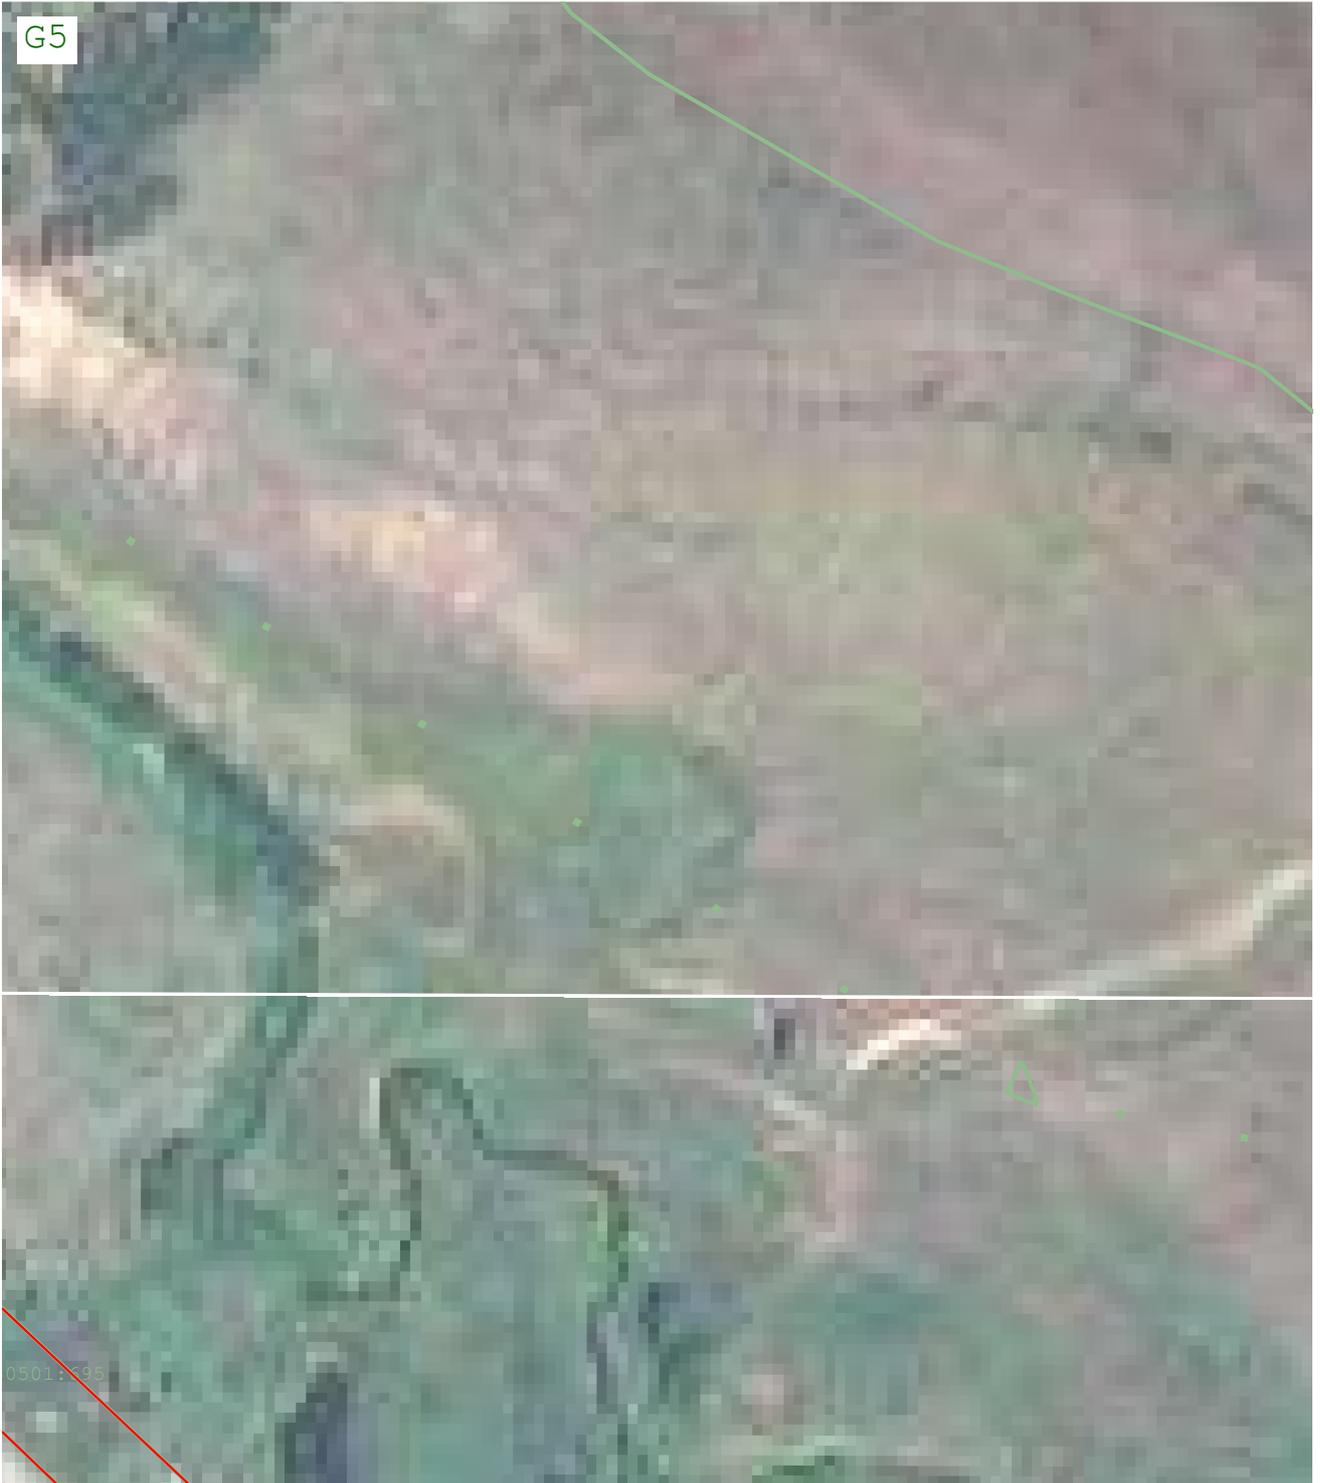

Масштаб 1:2 000

Подпись *Вячеслав Олегович Шангин* Дата « 23 » марта 20 23 г.

Место для оттиска печати (при наличии) лица, составившего описание местоположения границ объекта



Раздел 4
План границ объекта



Масштаб 1:2 000

Подпись *Вячеслав Олегович Шангин* Дата « 23 » марта 20 23 г.

Место для оттиска печати (при наличии) лица, составившего описание местоположения границ объекта



Раздел 4
План границ объекта



Масштаб 1:2 000

Подпись *Вячеслав Олегович Шангин*

Дата « 23 » марта 20 23 г.

Место для оттиска печати (при наличии) лица, составившего описание местоположения границ объекта



Раздел 4
План границ объекта



Масштаб 1:2 000

Подпись *Вячеслав Олегович Шангин*

Дата « 23 » марта 20 23 г.

Место для оттиска печати (при наличии) лица, составившего описание местоположения границ объекта



Раздел 4
План границ объекта

К6



Масштаб 1:2 000

Подпись  Дата « 23 » марта 20 23 г.

Место для оттиска печати (при наличии) лица, составившего описание местоположения границ объекта



Раздел 4
План границ объекта



Масштаб 1:2 000

Подпись *Вячеслав Олегович Шангин* Дата « 23 » марта 20 23 г.

Место для оттиска печати (при наличии) лица, составившего описание местоположения границ объекта



Раздел 4
План границ объекта



Масштаб 1:2 000

Подпись *Вячеслав Олегович Шангин* Дата « 23 » марта 20 23 г.

Место для оттиска печати (при наличии) лица, составившего описание местоположения границ объекта



Раздел 4

План границ объекта

Используемые условные знаки и обозначения:

•1

- Характерная точка территориальной зоны

:99

- Кадастровый номер земельного участка



- Граница территориальной зоны



- Граница земельного участка



- Граница населённого пункта



- Граница муниципального образования

Подпись



Дата « 23 » марта 20 23 г.

Место для оттиска печати (при наличии) лица, составившего описание местоположения границ объекта

