

**ОПИСАНИЕ МЕСТОПОЛОЖЕНИЯ ГРАНИЦ**  
**Многофункциональная общественно-деловая зона (ОД)**

(наименование объекта, местоположение границ которого описано (далее - объект))

**Раздел 1**

**Сведения об объекте**

№ п/п	Характеристики объекта	Описание характеристик
1	2	3
1	Местоположение объекта	Республика Татарстан (Татарстан), Нижнекамский р-н, Макаровское с/п, Верхняя Уратьма с. Республика Татарстан (Татарстан), Нижнекамский р-н, Макаровское с/п, Володарский п. Республика Татарстан (Татарстан), Нижнекамский р-н, Макаровское с/п, Макаровка д
2	Площадь объекта ± величина погрешности определения площади (P ± ΔP)	64 551 м <sup>2</sup> ± 445 м <sup>2</sup>
3	Иные характеристики объекта	<p>Вид объекта реестра границ: Территориальная зона</p> <p>Виды разрешенного использования земельных участков, расположенных в территориальной зоне:</p> <p>Основной вид разрешенного использования: Коммунальное обслуживание (код 3.1)</p> <p>Основной вид разрешенного использования: Социальное обслуживание (3.2)</p> <p>Основной вид разрешенного использования: Бытовое обслуживание (3.3)</p> <p>Основной вид разрешенного использования: Амбулаторно-поликлиническое обслуживание (3.4.1)</p> <p>Основной вид разрешенного использования: Образование и просвещение (3.5)</p> <p>Основной вид разрешенного использования: Объекты культурно-досуговой деятельности (3.6.1)</p> <p>Основной вид разрешенного использования: Религиозное использование (3.7)</p> <p>Основной вид разрешенного использования: Общественное управление (код 3.8)</p> <p>Основной вид разрешенного использования: Обеспечение научной деятельности (3.9)</p> <p>Основной вид разрешенного использования: Амбулаторное ветеринарное обслуживание (3.10.1)</p> <p>Основной вид разрешенного использования: Предпринимательство (4.0)</p> <p>Основной вид разрешенного использования: Обеспечение занятий спортом в помещениях (5.1.2)</p> <p>Основной вид разрешенного использования: Обеспечение внутреннего правопорядка (8.3)</p> <p>Основной вид разрешенного использования: Земельные участки (территории) общего пользования (12.0)</p> <p>Основной вид разрешенного использования: Сведения отсутствуют</p> <p>Вспомогательные виды: Служебные гаражи (4.9)</p> <p>Условно разрешенный вид разрешенного использования: Малоэтажная многоквартирная жилая застройка (2.1.1)</p> <p>Условно разрешенный вид разрешенного использования: Стационарное медицинское обслуживание (3.4.2)</p> <p>Условно разрешенный вид разрешенного использования: Медицинские организации особого назначения (3.4.3)</p> <p>Условно разрешенный вид разрешенного использования: Обеспечение спортивно-зрелищных мероприятий (5.1.1)</p> <p>Условно разрешенный вид разрешенного использования: Площадки для занятий спортом (5.1.3)</p> <p>Условно разрешенный вид разрешенного использования: Оборудованные площадки для занятий спортом (5.1.4)</p> <p>Условно разрешенный вид разрешенного использования: Связь (6.8)</p> <p>Условно разрешенный вид разрешенного использования: Склад (6.9)</p>

**Раздел 2**

**Сведения о местоположении границ объекта**

<b>1. Система координат</b> МСК-16, зона 2							
<b>2. Сведения о характерных точках границ объекта</b>							
Обозначение характерных точек границ	Координаты, м		Метод определения координат характерной точки	Средняя квадратическая погрешность положения характерной точки (Mt), м	Описание обозначения точки на местности (при наличии)		
	X	Y					
1	2	3	4	5	6		
1	416 845,58	2 281 645,32	Картометрический метод	1,00	—		
2	416 857,68	2 281 639,99		1,00			
3	416 862,94	2 281 637,65		1,00			
4	416 872,56	2 281 633,31		1,00			
5	416 884,31	2 281 628,00		1,00			
6	416 889,42	2 281 625,70		1,00			
7	416 890,10	2 281 625,39		1,00			
8	416 890,35	2 281 625,91		1,00			
9	416 916,79	2 281 683,88		1,00			
10	416 918,87	2 281 688,34		1,00			
11	416 876,15	2 281 708,65		1,00			
12	416 860,46	2 281 676,16		1,00			
1	416 845,58	2 281 645,32	Картометрический метод	1,00	—		
13	416 959,76	2 281 878,92		1,00			
14	416 956,83	2 281 880,28		1,00			
15	416 943,58	2 281 886,31		1,00			
16	416 930,28	2 281 892,24		1,00			
17	416 918,12	2 281 897,55		1,00			
18	416 905,95	2 281 902,83		1,00			
19	416 893,79	2 281 908,14		1,00			
20	416 890,44	2 281 909,62		1,00			
21	416 882,74	2 281 891,27		1,00			
22	416 873,66	2 281 871,23		1,00			
23	416 871,47	2 281 863,39		1,00			
24	416 843,31	2 281 805,92	1,00				
25	416 867,07	2 281 794,70	1,00				
26	416 898,66	2 281 779,72	1,00				
27	416 902,82	2 281 787,97	1,00				
28	416 907,38	2 281 785,56	1,00				
29	416 912,40	2 281 783,12	1,00				
13	416 959,76	2 281 878,92	Картометрический метод	1,00	—		
30	416 776,42	2 282 279,42		1,00			
31	416 819,51	2 282 388,80		1,00			
32	416 748,15	2 282 419,61		1,00			
33	416 701,08	2 282 310,41		1,00			
30	416 776,42	2 282 279,42		1,00			
34	416 465,39	2 282 067,38		Картометрический метод		1,00	—
35	416 470,37	2 282 064,95				1,00	
36	416 493,22	2 282 054,57				1,00	
37	416 504,57	2 282 049,41				1,00	
38	416 484,66	2 282 009,31				1,00	
39	416 483,68	2 282 005,89				1,00	
40	416 505,62	2 281 995,92	1,00				
41	416 507,35	2 281 999,31	1,00				
42	416 543,03	2 281 981,08	1,00				
43	416 542,21	2 281 979,28	1,00				
44	416 545,86	2 281 977,63	1,00				






Прохождение границы		Описание прохождения границы
от точки	до точки	
1	2	3
—	—	—

## Раздел 4

### План границ объекта

Многофункциональная общественно-деловая зона (ОД) муниципального образования Макаровское сельское поселение»  
Нижнекамского муниципального района Республики Татарстан

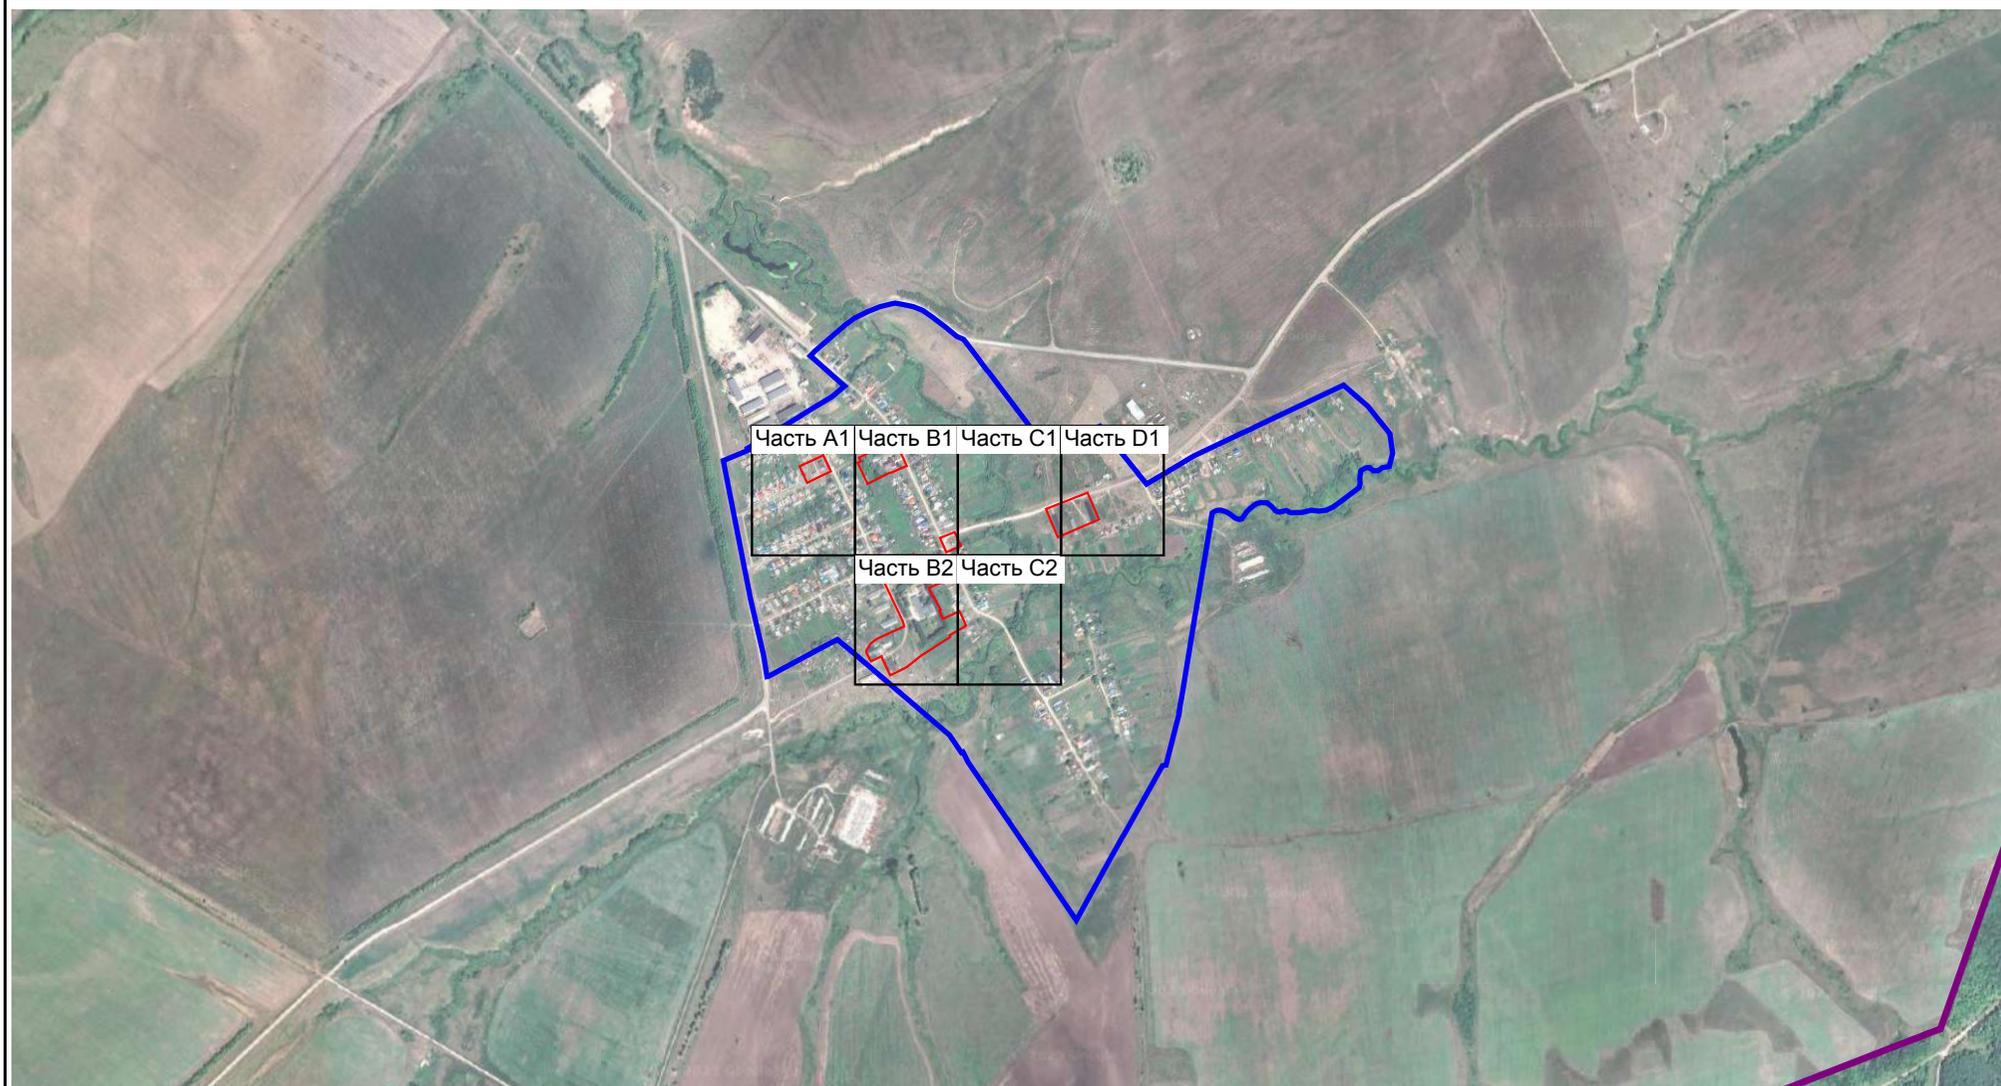

Масштаб 1:20 000

Подпись \_\_\_\_\_

*Вячеслав Олегович Шангин*

Дата \_\_\_\_\_

23 марта 2023 г.

Место для оттиска печати (при наличии) лица, составившего описание местоположения границ объекта



Раздел 4  
План границ объекта



Масштаб 1:2 000

Подпись *Вячеслав Олегович Шангин* Дата « 23 » марта 20 23 г.

Место для оттиска печати (при наличии) лица, составившего описание местоположения границ объекта



Раздел 4  
План границ объекта



Масштаб 1:2 000

Подпись *Вячеслав Олегович Шангин* Дата « 23 » марта 20 23 г.

Место для оттиска печати (при наличии) лица, составившего описание местоположения границ объекта



Раздел 4  
План границ объекта



Масштаб 1:2 000

Подпись *Вячеслав Олегович Шангин* Дата « 23 » марта 20 23 г.

Место для оттиска печати (при наличии) лица, составившего описание местоположения границ объекта



Раздел 4  
План границ объекта



Масштаб 1:2 000

Подпись *Вячеслав Олегович Шангин* Дата « 23 » марта 20 23 г.

Место для оттиска печати (при наличии) лица, составившего описание местоположения границ объекта



Раздел 4  
План границ объекта



Масштаб 1:2 000

Подпись *Вячеслав Олегович Шангин* Дата « 23 » марта 20 23 г.

Место для оттиска печати (при наличии) лица, составившего описание местоположения границ объекта



Раздел 4  
План границ объекта



Масштаб 1:2 000

Подпись *Вячеслав Олегович Шангин* Дата « 23 » марта 20 23 г.

Место для оттиска печати (при наличии) лица, составившего описание местоположения границ объекта



## Раздел 4

### План границ объекта

#### Используемые условные знаки и обозначения:

•1

- Характерная точка территориальной зоны

:99

- Кадастровый номер земельного участка



- Граница территориальной зоны



- Граница земельного участка



- Граница населённого пункта



- Граница муниципального образования

Подпись



Дата « 23 » марта 20 23 г.

Место для оттиска печати (при наличии) лица, составившего описание местоположения границ объекта

