

ОПИСАНИЕ МЕСТОПОЛОЖЕНИЯ ГРАНИЦ

Зона рекреационного назначения (Р-1)

(наименование объекта, местоположение границ которого описано (далее - объект))

Раздел 1

Сведения об объекте

№ п/п	Характеристики объекта	Описание характеристик
1	2	3
1	Местоположение объекта	Республика Татарстан (Татарстан), Нижнекамский р-н, Макаровское с/п, Верхняя Уратьма с. Республика Татарстан (Татарстан), Нижнекамский р-н, Макаровское с/п, Володарский п. Республика Татарстан (Татарстан), Нижнекамский р-н, Макаровское с/п, Макаровка д
2	Площадь объекта ± величина погрешности определения площади ($P \pm \Delta P$)	570 933 м² ± 1 322 м²
3	Иные характеристики объекта	Вид объекта реестра границ: Территориальная зона Виды разрешенного использования земельных участков, расположенных в территориальной зоне: Основной вид разрешенного использования: Парки культуры и отдыха (3.6.2) Основной вид разрешенного использования: Природно-познавательный туризм (5.2) Основной вид разрешенного использования: Земельные участки (территории) общего пользования (12.0) Основной вид разрешенного использования: Сведения отсутствуют Вспомогательные виды: Коммунальное обслуживание (3.1), Площадки для занятий спортом (5.1.3) Условно разрешенный вид разрешенного использования: Социальное обслуживание (3.2) Условно разрешенный вид разрешенного использования: Амбулаторно-поликлиническое обслуживание (3.4.1) Условно разрешенный вид разрешенного использования: Осуществление религиозных обрядов (3.7.1) Условно разрешенный вид разрешенного использования: Рынки (4.3) Условно разрешенный вид разрешенного использования: Общественное питание (4.6) Условно разрешенный вид разрешенного использования: Служебные гаражи (4.9) Условно разрешенный вид разрешенного использования: Обеспечение спортивно-зрелищных мероприятий (5.1.1) Условно разрешенный вид разрешенного использования: Оборудованные площадки для занятий спортом (5.1.4) Условно разрешенный вид разрешенного использования: Спортивные базы (5.1.7) Условно разрешенный вид разрешенного использования: Курортная деятельность (9.2) Условно разрешенный вид разрешенного использования: Санаторная деятельность (9.2.1)

Раздел 2

Сведения о местоположении границ объекта

1. Система координат МСК-16, зона 2

2. Сведения о характерных точках границ объекта

Обозначение характерных точек границ	Координаты, м		Метод определения координат характерной точки	Средняя квадратическая погрешность положения характерной точки (Mt), м	Описание обозначения точки на местности (при наличии)
	X	Y			
1	2	3	4	5	6
1	419 929,53	2 279 066,72	Картометрический метод	1,00	—
228	419 923,91	2 279 066,12		1,00	
227	419 915,77	2 279 065,34		1,00	
226	419 909,49	2 279 065,34		1,00	
225	419 904,29	2 279 064,51		1,00	
224	419 900,91	2 279 061,98		1,00	
223	419 895,91	2 279 057,18		1,00	
222	419 886,58	2 279 043,18		1,00	
221	419 883,39	2 279 040,88		1,00	
220	419 882,40	2 279 040,68		1,00	
219	419 881,01	2 279 038,99		1,00	
218	419 879,05	2 279 035,09		1,00	
217	419 878,41	2 279 033,83		1,00	
216	419 872,83	2 279 023,03		1,00	
215	419 866,65	2 279 015,30		1,00	
214	419 859,70	2 279 009,51		1,00	
213	419 852,38	2 279 005,66		1,00	
212	419 837,60	2 279 002,16		1,00	
211	419 823,48	2 278 998,63		1,00	
210	419 796,06	2 278 982,96		1,00	
209	419 790,45	2 278 978,90		1,00	
208	419 784,32	2 278 977,37		1,00	
207	419 774,83	2 278 975,63		1,00	
206	419 770,00	2 278 976,01		1,00	
205	419 764,94	2 278 976,20		1,00	
204	419 760,06	2 278 976,79		1,00	
203	419 756,59	2 278 976,98		1,00	
202	419 751,82	2 278 978,37		1,00	
201	419 750,30	2 278 977,94		1,00	
200	419 748,42	2 278 977,31		1,00	
199	419 744,26	2 278 973,15		1,00	
198	419 733,54	2 278 964,19		1,00	
197	419 731,44	2 278 962,53		1,00	
196	419 723,86	2 278 972,93		1,00	
195	419 698,03	2 279 009,40		1,00	
194	419 690,67	2 279 017,28		1,00	
193	419 654,22	2 279 058,23		1,00	
192	419 633,74	2 279 080,87		1,00	
191	419 616,20	2 279 100,25		1,00	
190	419 510,69	2 279 217,26		1,00	
189	419 509,79	2 279 218,25		1,00	
188	419 482,86	2 279 247,88		1,00	
187	419 480,65	2 279 250,30		1,00	
186	419 388,88	2 279 350,10		1,00	
185	419 354,41	2 279 382,03		1,00	
184	419 308,95	2 279 419,92		1,00	
183	419 273,86	2 279 444,91		1,00	

Раздел 2

Сведения о местоположении границ объекта					
1	2	3	4	5	6
182	419 270,44	2 279 447,36	Картометрический метод	1,00	—
181	419 269,68	2 279 447,90		1,00	
180	419 268,73	2 279 448,57		1,00	
179	419 229,83	2 279 477,50		1,00	
178	419 134,31	2 279 549,51		1,00	
177	419 098,38	2 279 575,96		1,00	
176	418 964,07	2 279 681,32		1,00	
175	418 962,59	2 279 682,47		1,00	
174	418 963,76	2 279 683,94		1,00	
173	418 995,10	2 279 723,30		1,00	
172	419 056,29	2 279 803,97		1,00	
171	419 068,54	2 279 820,13		1,00	
170	419 135,64	2 279 774,86		1,00	
169	419 141,05	2 279 782,47		1,00	
168	419 171,18	2 279 824,89		1,00	
167	419 141,94	2 279 849,90		1,00	
166	419 159,90	2 279 884,53		1,00	
165	419 185,85	2 279 920,03		1,00	
164	419 167,07	2 279 932,87		1,00	
163	419 151,48	2 279 911,91		1,00	
162	419 143,23	2 279 902,54		1,00	
161	419 122,10	2 279 917,36		1,00	
160	419 140,55	2 279 946,03		1,00	
159	419 123,18	2 279 963,11		1,00	
158	419 147,76	2 280 010,05		1,00	
157	419 145,69	2 280 012,57		1,00	
156	419 136,76	2 280 020,57		1,00	
155	419 132,33	2 280 014,78		1,00	
154	419 120,00	2 280 025,23		1,00	
153	419 102,33	2 280 002,75		1,00	
152	419 085,93	2 280 013,04		1,00	
151	419 078,42	2 280 004,02		1,00	
150	419 056,82	2 280 015,66		1,00	
149	419 039,51	2 279 994,66		1,00	
148	419 019,89	2 280 006,21		1,00	
147	419 008,85	2 280 013,32		1,00	
146	418 998,41	2 280 020,05		1,00	
145	418 954,85	2 280 028,64		1,00	
144	418 947,37	2 280 016,80		1,00	
143	418 907,16	2 280 041,23		1,00	
142	418 877,21	2 279 998,43		1,00	
141	418 871,60	2 279 993,66		1,00	
140	418 872,01	2 280 000,95		1,00	
139	418 872,01	2 280 010,16		1,00	
138	418 871,61	2 280 020,55		1,00	
137	418 871,53	2 280 025,85		1,00	
136	418 871,42	2 280 033,09		1,00	
135	418 871,17	2 280 037,45		1,00	
134	418 880,66	2 280 039,08		1,00	
133	418 888,60	2 280 044,23		1,00	
132	418 891,75	2 280 047,19		1,00	
131	418 891,86	2 280 047,33		1,00	
130	418 891,91	2 280 047,49		1,00	
129	418 892,48	2 280 052,07		1,00	
128	418 894,71	2 280 055,79		1,00	

Раздел 2

Сведения о местоположении границ объекта					
1	2	3	4	5	6
127	418 897,60	2 280 057,78	Картометрический метод	1,00	—
126	418 902,76	2 280 057,41		1,00	
125	418 909,25	2 280 053,02		1,00	
124	418 916,64	2 280 045,83		1,00	
123	418 916,75	2 280 045,75		1,00	
122	418 916,89	2 280 045,70		1,00	
121	418 922,60	2 280 044,52		1,00	
120	418 928,05	2 280 044,52		1,00	
119	418 938,98	2 280 041,59		1,00	
118	418 964,82	2 280 040,81		1,00	
117	418 988,54	2 280 043,74		1,00	
116	419 013,02	2 280 050,60		1,00	
115	419 032,18	2 280 059,39		1,00	
114	419 049,90	2 280 066,21		1,00	
113	419 088,88	2 280 076,54		1,00	
112	419 104,22	2 280 077,51		1,00	
111	419 128,74	2 280 055,61		1,00	
110	419 155,12	2 280 032,05		1,00	
109	419 191,68	2 280 006,80		1,00	
108	419 208,28	2 279 990,33		1,00	
107	419 206,90	2 279 985,84		1,00	
106	419 206,11	2 279 972,40		1,00	
105	419 206,50	2 279 962,53		1,00	
104	419 208,10	2 279 952,15		1,00	
103	419 210,93	2 279 946,90		1,00	
102	419 213,96	2 279 941,97		1,00	
101	419 215,46	2 279 931,87		1,00	
100	419 212,46	2 279 922,88		1,00	
99	419 205,89	2 279 914,38		1,00	
98	419 198,43	2 279 901,81		1,00	
97	419 190,96	2 279 887,66		1,00	
96	419 187,38	2 279 877,31		1,00	
95	419 186,59	2 279 865,15		1,00	
94	419 184,64	2 279 856,17		1,00	
93	419 183,46	2 279 841,98		1,00	
92	419 183,87	2 279 835,82		1,00	
91	419 187,32	2 279 829,78		1,00	
90	419 195,79	2 279 827,66		1,00	
89	419 203,48	2 279 829,68		1,00	
88	419 159,74	2 279 770,54		1,00	
87	419 153,73	2 279 762,66		1,00	
86	419 165,91	2 279 754,44		1,00	
85	419 172,31	2 279 761,50		1,00	
84	419 226,48	2 279 821,20		1,00	
83	419 212,35	2 279 832,38		1,00	
82	419 221,82	2 279 832,76		1,00	
81	419 233,85	2 279 829,27		1,00	
80	419 266,99	2 279 824,98		1,00	
79	419 271,10	2 279 823,37		1,00	
78	419 271,72	2 279 823,12		1,00	
77	419 272,04	2 279 823,00		1,00	
76	419 279,74	2 279 819,96		1,00	
75	419 287,43	2 279 816,50		1,00	
74	419 294,39	2 279 811,48		1,00	
73	419 304,29	2 279 804,75		1,00	

Раздел 2

Сведения о местоположении границ объекта					
1	2	3	4	5	6
72	419 319,27	2 279 800,01	Картометрический метод	1,00	—
71	419 332,63	2 279 796,08		1,00	
70	419 347,94	2 279 794,12		1,00	
69	419 363,51	2 279 792,17		1,00	
68	419 374,62	2 279 789,49		1,00	
67	419 384,60	2 279 783,35		1,00	
66	419 396,62	2 279 774,44		1,00	
65	419 411,85	2 279 759,59		1,00	
64	419 420,45	2 279 753,34		1,00	
63	419 425,39	2 279 748,78		1,00	
62	419 433,09	2 279 736,45		1,00	
61	419 438,93	2 279 724,00		1,00	
60	419 444,76	2 279 712,73		1,00	
59	419 449,49	2 279 697,37		1,00	
58	419 456,14	2 279 690,30		1,00	
57	419 465,81	2 279 689,04		1,00	
56	419 477,45	2 279 695,86		1,00	
55	419 485,23	2 279 700,92		1,00	
54	419 494,36	2 279 705,49		1,00	
53	419 503,24	2 279 705,87		1,00	
52	419 513,19	2 279 708,66		1,00	
51	419 545,35	2 279 722,78		1,00	
50	419 566,58	2 279 737,27		1,00	
49	419 569,95	2 279 739,57		1,00	
48	419 642,01	2 279 770,73		1,00	
47	419 659,80	2 279 774,60		1,00	
46	419 665,61	2 279 774,96		1,00	
45	419 671,46	2 279 770,57		1,00	
44	419 677,17	2 279 763,34		1,00	
43	419 683,37	2 279 750,93		1,00	
42	419 695,93	2 279 725,62		1,00	
41	419 699,88	2 279 721,28		1,00	
40	419 702,69	2 279 717,15		1,00	
39	419 704,80	2 279 711,21		1,00	
38	419 708,50	2 279 701,48		1,00	
37	419 712,37	2 279 686,95		1,00	
36	419 713,33	2 279 679,66		1,00	
35	419 713,33	2 279 672,55		1,00	
34	419 712,56	2 279 663,30		1,00	
33	419 710,84	2 279 656,60		1,00	
32	419 708,31	2 279 649,79		1,00	
31	419 703,22	2 279 633,36		1,00	
30	419 701,85	2 279 628,86		1,00	
29	419 700,10	2 279 622,83		1,00	
28	419 699,03	2 279 619,75		1,00	
27	419 700,59	2 279 618,14		1,00	
26	419 823,27	2 279 490,72		1,00	
25	419 811,96	2 279 477,32		1,00	
24	419 761,48	2 279 424,02		1,00	
23	419 787,34	2 279 400,31		1,00	
22	419 790,54	2 279 397,53		1,00	
21	419 794,70	2 279 393,57		1,00	
20	419 801,71	2 279 387,48		1,00	
19	419 801,38	2 279 387,10		1,00	
18	419 799,17	2 279 384,46		1,00	

Раздел 2

Сведения о местоположении границ объекта					
1	2	3	4	5	6
17	419 806,24	2 279 378,31	Картометрический метод	1,00	—
16	419 799,10	2 279 361,76		1,00	
15	419 782,23	2 279 340,46		1,00	
14	419 768,37	2 279 324,54		1,00	
13	419 753,34	2 279 308,60		1,00	
12	419 738,73	2 279 291,11		1,00	
11	419 736,65	2 279 288,19		1,00	
10	419 725,14	2 279 273,31		1,00	
9	419 729,58	2 279 269,50		1,00	
8	419 809,21	2 279 188,60		1,00	
7	419 843,51	2 279 147,79		1,00	
6	419 850,32	2 279 136,17		1,00	
5	419 856,68	2 279 127,10		1,00	
4	419 863,68	2 279 119,05		1,00	
3	419 894,84	2 279 092,62		1,00	
2	419 912,74	2 279 079,21		1,00	
1	419 929,53	2 279 066,72		1,00	
Вырез 1 из 2					
229	419 309,41	2 279 760,10	Картометрический метод	1,00	—
230	419 268,14	2 279 695,06		1,00	
231	419 260,52	2 279 683,04		1,00	
232	419 214,96	2 279 712,13		1,00	
233	419 200,92	2 279 723,15		1,00	
234	419 190,76	2 279 733,97		1,00	
235	419 179,94	2 279 743,65		1,00	
236	419 163,93	2 279 719,03		1,00	
237	419 151,76	2 279 700,31		1,00	
238	419 156,15	2 279 697,47		1,00	
239	419 117,16	2 279 636,31		1,00	
240	419 155,37	2 279 609,14		1,00	
241	419 156,25	2 279 610,47		1,00	
242	419 177,69	2 279 594,83		1,00	
243	419 171,51	2 279 583,64		1,00	
244	419 202,19	2 279 564,53		1,00	
245	419 234,06	2 279 550,44		1,00	
246	419 237,91	2 279 547,65		1,00	
247	419 258,22	2 279 533,94		1,00	
248	419 274,20	2 279 525,19		1,00	
249	419 284,41	2 279 520,47		1,00	
250	419 301,26	2 279 536,01		1,00	
251	419 305,77	2 279 542,34		1,00	
252	419 309,58	2 279 538,82		1,00	
253	419 322,59	2 279 528,08		1,00	
254	419 360,27	2 279 578,08		1,00	
255	419 379,00	2 279 563,27		1,00	
256	419 395,72	2 279 550,05		1,00	
257	419 412,06	2 279 537,13		1,00	
258	419 406,38	2 279 532,55		1,00	
259	419 384,29	2 279 509,19		1,00	
260	419 370,33	2 279 493,23		1,00	
261	419 348,05	2 279 467,81		1,00	
262	419 346,62	2 279 465,99		1,00	
263	419 333,99	2 279 450,15		1,00	
264	419 359,86	2 279 425,82		1,00	
265	419 374,43	2 279 441,73		1,00	

Раздел 2

Сведения о местоположении границ объекта					
1	2	3	4	5	6
266	419 376,20	2 279 443,45	Картометрический метод	1,00	—
267	419 390,23	2 279 457,26		1,00	
268	419 416,06	2 279 435,67		1,00	
269	419 383,12	2 279 400,67		1,00	
270	419 393,02	2 279 390,33		1,00	
271	419 399,86	2 279 383,45		1,00	
272	419 430,95	2 279 415,48		1,00	
273	419 446,01	2 279 400,22		1,00	
274	419 415,08	2 279 364,89		1,00	
275	419 429,20	2 279 348,93		1,00	
276	419 471,35	2 279 387,75		1,00	
277	419 485,29	2 279 367,84		1,00	
278	419 472,48	2 279 349,68		1,00	
279	419 490,20	2 279 330,71		1,00	
280	419 514,91	2 279 310,10		1,00	
281	419 510,09	2 279 303,61		1,00	
282	419 486,99	2 279 278,00		1,00	
283	419 506,30	2 279 267,39		1,00	
284	419 550,44	2 279 314,09		1,00	
285	419 579,10	2 279 276,69		1,00	
286	419 611,19	2 279 234,80		1,00	
287	419 625,64	2 279 243,05		1,00	
288	419 650,18	2 279 257,86		1,00	
289	419 710,69	2 279 305,13		1,00	
290	419 692,92	2 279 325,27		1,00	
291	419 656,72	2 279 357,51		1,00	
292	419 636,54	2 279 370,97		1,00	
293	419 621,86	2 279 396,03		1,00	
294	419 737,22	2 279 485,00		1,00	
295	419 724,26	2 279 504,00		1,00	
296	419 717,07	2 279 514,43		1,00	
297	419 684,54	2 279 491,37		1,00	
298	419 664,42	2 279 491,37		1,00	
299	419 649,11	2 279 486,35		1,00	
300	419 633,32	2 279 504,95		1,00	
301	419 697,40	2 279 559,37		1,00	
302	419 688,91	2 279 584,52		1,00	
303	419 680,04	2 279 603,11		1,00	
304	419 630,02	2 279 573,06		1,00	
305	419 615,30	2 279 593,63		1,00	
306	419 612,02	2 279 601,29		1,00	
307	419 593,81	2 279 622,43		1,00	
308	419 636,25	2 279 651,93		1,00	
309	419 621,46	2 279 674,75		1,00	
310	419 577,73	2 279 642,04		1,00	
311	419 558,83	2 279 663,07		1,00	
312	419 493,49	2 279 666,85		1,00	
313	419 440,45	2 279 660,97		1,00	
314	419 399,24	2 279 664,36		1,00	
315	419 377,66	2 279 632,53		1,00	
316	419 353,64	2 279 661,05		1,00	
317	419 367,27	2 279 678,22		1,00	
318	419 329,03	2 279 709,01		1,00	
319	419 348,84	2 279 738,76		1,00	
320	419 337,71	2 279 748,46		1,00	

Раздел 2

Сведения о местоположении границ объекта					
1	2	3	4	5	6
321	419 336,07	2 279 749,77	Картометрический метод	1,00	—
229	419 309,41	2 279 760,10		1,00	
Вырез 2 из 2					
322	419 804,17	2 279 058,37	Картометрический метод	1,00	—
323	419 773,07	2 279 116,09		1,00	
324	419 755,05	2 279 162,99		1,00	
325	419 737,35	2 279 182,82		1,00	
326	419 665,36	2 279 140,22		1,00	
327	419 661,93	2 279 123,02		1,00	
328	419 660,59	2 279 109,51		1,00	
329	419 667,78	2 279 098,46		1,00	
330	419 698,00	2 279 049,07		1,00	
331	419 708,35	2 279 030,18		1,00	
332	419 718,83	2 279 013,22		1,00	
333	419 734,53	2 279 022,95		1,00	
334	419 741,42	2 279 013,11		1,00	
322	419 804,17	2 279 058,37		1,00	
335	417 284,52	2 281 772,05	Картометрический метод	1,00	—
336	417 301,14	2 281 805,61		1,00	
337	417 313,33	2 281 836,74		1,00	
338	417 314,23	2 281 839,92		1,00	
339	417 322,61	2 281 869,66		1,00	
340	417 323,76	2 281 878,61		1,00	
341	417 320,95	2 281 893,85		1,00	
342	417 314,89	2 281 926,76		1,00	
343	417 304,23	2 281 952,17		1,00	
344	417 287,02	2 281 977,66		1,00	
345	417 259,85	2 282 013,24		1,00	
346	417 234,70	2 282 043,02		1,00	
347	417 227,47	2 282 060,47		1,00	
348	417 173,78	2 282 101,19		1,00	
349	417 165,89	2 282 107,17		1,00	
350	417 146,41	2 282 121,94		1,00	
351	417 141,85	2 282 125,40		1,00	
352	417 007,19	2 282 227,53		1,00	
353	416 961,49	2 282 260,35		1,00	
354	416 955,97	2 282 253,92		1,00	
355	416 954,62	2 282 247,98		1,00	
356	416 952,24	2 282 218,88		1,00	
357	416 996,47	2 282 203,50		1,00	
358	417 060,37	2 282 135,46		1,00	
359	417 119,43	2 282 080,84		1,00	
360	417 206,80	2 282 003,16		1,00	
361	417 255,20	2 281 956,20		1,00	
362	417 250,01	2 281 949,78		1,00	
363	417 200,06	2 281 993,84		1,00	
364	417 137,66	2 281 988,47		1,00	
365	417 095,00	2 282 048,92		1,00	
366	417 071,47	2 282 092,35		1,00	
367	417 046,42	2 282 112,80		1,00	
368	416 974,22	2 282 173,08		1,00	
369	416 941,06	2 282 192,28		1,00	
370	416 910,16	2 282 201,27		1,00	
371	416 882,12	2 282 207,21		1,00	
372	416 849,32	2 282 216,68		1,00	

Раздел 2

Сведения о местоположении границ объекта					
1	2	3	4	5	6
373	416 832,10	2 282 221,35	Картометрический метод	1,00	—
374	416 826,13	2 282 195,95		1,00	
375	416 823,88	2 282 196,47		1,00	
376	416 825,89	2 282 188,09		1,00	
377	416 849,48	2 282 180,52		1,00	
378	416 871,14	2 282 169,57		1,00	
379	416 883,27	2 282 152,80		1,00	
380	416 894,88	2 282 144,02		1,00	
381	416 903,91	2 282 137,96		1,00	
382	416 916,57	2 282 134,73		1,00	
383	416 927,81	2 282 130,22		1,00	
384	416 949,90	2 282 120,10		1,00	
385	416 964,13	2 282 100,26		1,00	
386	416 982,99	2 282 078,68		1,00	
387	416 991,58	2 282 074,17		1,00	
388	417 008,99	2 282 066,80		1,00	
389	417 027,37	2 282 060,84		1,00	
390	417 036,54	2 282 044,61		1,00	
391	417 048,64	2 282 012,26		1,00	
392	417 071,27	2 282 015,86		1,00	
393	417 087,62	2 281 994,48		1,00	
394	417 106,82	2 281 953,76		1,00	
395	417 128,55	2 281 931,67		1,00	
396	417 134,80	2 281 930,54		1,00	
397	417 137,13	2 281 928,41		1,00	
398	417 150,04	2 281 940,01		1,00	
399	417 176,26	2 281 921,77		1,00	
400	417 192,54	2 281 894,55		1,00	
401	417 208,10	2 281 874,38		1,00	
402	417 176,95	2 281 853,84		1,00	
403	417 192,80	2 281 832,71		1,00	
404	417 209,83	2 281 833,25		1,00	
405	417 224,48	2 281 818,24		1,00	
406	417 227,96	2 281 805,05		1,00	
407	417 245,53	2 281 792,39		1,00	
408	417 250,83	2 281 787,68		1,00	
409	417 256,28	2 281 793,44		1,00	
410	417 278,99	2 281 775,94		1,00	
411	417 280,35	2 281 774,89		1,00	
335	417 284,52	2 281 772,05		1,00	
412	416 610,10	2 281 800,79	Картометрический метод	1,00	—
413	416 621,44	2 281 795,24		1,00	
414	416 657,60	2 281 778,04		1,00	
415	416 693,30	2 281 761,44		1,00	
416	416 726,71	2 281 745,49		1,00	
417	416 747,94	2 281 735,34		1,00	
418	416 784,00	2 281 718,28		1,00	
419	416 820,41	2 281 701,17		1,00	
420	416 817,89	2 281 695,56		1,00	
421	416 852,12	2 281 680,19		1,00	
422	416 860,46	2 281 676,16		1,00	
423	416 845,58	2 281 645,32		1,00	
424	416 839,56	2 281 647,98		1,00	
425	416 804,14	2 281 665,23		1,00	
426	416 785,80	2 281 674,85		1,00	

Раздел 2

Сведения о местоположении границ объекта					
1	2	3	4	5	6
427	416 767,72	2 281 683,97	Картометрический метод	1,00	—
428	416 731,56	2 281 701,03		1,00	
429	416 720,77	2 281 706,30		1,00	
430	416 712,87	2 281 689,63		1,00	
431	416 705,52	2 281 693,33		1,00	
432	416 652,30	2 281 720,19		1,00	
433	416 655,31	2 281 728,20		1,00	
434	416 645,95	2 281 732,69		1,00	
435	416 649,24	2 281 740,55		1,00	
436	416 641,35	2 281 744,22		1,00	
437	416 605,40	2 281 760,81		1,00	
438	416 595,02	2 281 765,61		1,00	
412	416 610,10	2 281 800,79		1,00	
439	416 918,87	2 281 688,34	Картометрический метод	1,00	—
440	416 938,60	2 281 678,94		1,00	
441	416 922,37	2 281 645,18		1,00	
442	416 995,22	2 281 609,92		1,00	
443	416 982,63	2 281 583,40		1,00	
444	416 967,01	2 281 590,14		1,00	
445	416 913,02	2 281 615,05		1,00	
446	416 890,10	2 281 625,39		1,00	
447	416 890,35	2 281 625,91		1,00	
448	416 916,79	2 281 683,88		1,00	
439	416 918,87	2 281 688,34		1,00	
449	416 924,57	2 283 198,38	Картометрический метод	1,00	—
689	416 912,94	2 283 158,52		1,00	
688	416 939,48	2 283 152,05		1,00	
687	416 964,66	2 283 140,49		1,00	
686	416 957,67	2 283 111,75		1,00	
685	416 939,27	2 283 089,75		1,00	
684	416 900,35	2 283 055,54		1,00	
683	416 883,16	2 283 035,14		1,00	
682	416 871,63	2 283 021,62		1,00	
681	416 856,92	2 283 003,68		1,00	
680	416 843,17	2 282 986,89		1,00	
679	416 828,46	2 282 968,95		1,00	
678	416 812,17	2 282 945,20		1,00	
677	416 828,37	2 282 912,80		1,00	
676	416 912,01	2 282 857,69		1,00	
675	416 921,22	2 282 872,38		1,00	
674	416 937,38	2 282 895,33		1,00	
673	416 947,74	2 282 882,28		1,00	
672	416 940,51	2 282 870,03		1,00	
671	416 949,07	2 282 866,07		1,00	
670	416 945,62	2 282 858,30		1,00	
669	416 958,90	2 282 852,46		1,00	
668	416 949,29	2 282 825,99		1,00	
667	416 983,57	2 282 813,26		1,00	
666	416 984,60	2 282 812,84		1,00	
665	416 975,75	2 282 794,18		1,00	
664	416 968,95	2 282 779,81		1,00	
663	416 950,29	2 282 790,51		1,00	
662	416 862,51	2 282 839,00		1,00	
661	416 834,67	2 282 774,87		1,00	
660	416 814,65	2 282 785,45		1,00	

Раздел 2

Сведения о местоположении границ объекта					
1	2	3	4	5	6
659	416 799,64	2 282 748,84	Картометрический метод	1,00	—
658	416 811,19	2 282 730,71		1,00	
657	416 797,99	2 282 706,33		1,00	
656	416 799,85	2 282 696,69		1,00	
655	416 799,01	2 282 695,34		1,00	
654	416 782,36	2 282 696,10		1,00	
653	416 771,43	2 282 672,60		1,00	
652	416 756,25	2 282 641,57		1,00	
651	416 731,36	2 282 640,16		1,00	
650	416 689,09	2 282 673,14		1,00	
649	416 663,63	2 282 643,36		1,00	
648	416 651,93	2 282 625,52		1,00	
647	416 700,86	2 282 595,96		1,00	
646	416 687,61	2 282 576,31		1,00	
645	416 682,91	2 282 558,34		1,00	
644	416 674,78	2 282 537,70		1,00	
643	416 666,83	2 282 522,30		1,00	
642	416 656,88	2 282 490,97		1,00	
641	416 654,75	2 282 486,47		1,00	
640	416 632,49	2 282 470,12		1,00	
639	416 626,72	2 282 458,34		1,00	
638	416 610,10	2 282 432,59		1,00	
637	416 618,13	2 282 426,97		1,00	
636	416 608,87	2 282 407,64		1,00	
635	416 603,03	2 282 385,36		1,00	
634	416 595,83	2 282 354,91		1,00	
633	416 607,29	2 282 341,02		1,00	
632	416 627,33	2 282 335,25		1,00	
631	416 629,70	2 282 348,45		1,00	
630	416 659,24	2 282 343,48		1,00	
629	416 669,40	2 282 360,16		1,00	
628	416 690,22	2 282 354,38		1,00	
627	416 697,84	2 282 376,76		1,00	
626	416 707,16	2 282 396,02		1,00	
625	416 711,71	2 282 394,37		1,00	
624	416 715,20	2 282 401,96		1,00	
623	416 719,48	2 282 417,22		1,00	
622	416 723,31	2 282 429,65		1,00	
621	416 748,15	2 282 419,61		1,00	
620	416 701,08	2 282 310,41		1,00	
619	416 776,42	2 282 279,42		1,00	
618	416 767,00	2 282 247,50		1,00	
617	416 762,33	2 282 231,97		1,00	
616	416 758,90	2 282 219,20		1,00	
615	416 756,04	2 282 207,39		1,00	
614	416 749,75	2 282 180,04		1,00	
613	416 747,89	2 282 172,33		1,00	
612	416 746,51	2 282 165,51		1,00	
611	416 739,68	2 282 176,77		1,00	
610	416 710,44	2 282 214,96		1,00	
609	416 693,58	2 282 159,81		1,00	
608	416 686,72	2 282 168,60		1,00	
607	416 675,19	2 282 179,82		1,00	
606	416 663,22	2 282 187,25		1,00	
605	416 648,30	2 282 191,12		1,00	

Раздел 2

Сведения о местоположении границ объекта					
1	2	3	4	5	6
604	416 646,04	2 282 185,98	Картометрический метод	1,00	—
603	416 621,00	2 282 185,92		1,00	
602	416 633,71	2 282 239,31		1,00	
601	416 605,94	2 282 236,38		1,00	
600	416 599,26	2 282 211,90		1,00	
599	416 575,05	2 282 216,61		1,00	
598	416 555,82	2 282 238,98		1,00	
597	416 535,09	2 282 157,05		1,00	
596	416 537,70	2 282 132,40		1,00	
595	416 511,99	2 282 150,04		1,00	
594	416 495,22	2 282 112,87		1,00	
593	416 460,94	2 282 138,64		1,00	
592	416 437,12	2 282 106,95		1,00	
591	416 415,72	2 282 078,48		1,00	
590	416 340,00	2 281 977,00		1,00	
589	416 365,00	2 281 961,00		1,00	
588	416 385,54	2 281 947,79		1,00	
587	416 355,04	2 281 909,79		1,00	
586	416 332,84	2 281 865,89		1,00	
585	416 378,37	2 281 844,92		1,00	
584	416 383,58	2 281 842,57		1,00	
583	416 370,02	2 281 814,80		1,00	
582	416 376,96	2 281 811,13		1,00	
581	416 395,18	2 281 801,92		1,00	
580	416 397,99	2 281 801,90		1,00	
579	416 415,74	2 281 812,32		1,00	
578	416 418,59	2 281 815,35		1,00	
577	416 430,19	2 281 831,45		1,00	
576	416 430,76	2 281 831,18		1,00	
575	416 464,78	2 281 815,31		1,00	
574	416 467,78	2 281 813,91		1,00	
573	416 503,60	2 281 797,20		1,00	
572	416 506,62	2 281 795,79		1,00	
571	416 499,27	2 281 781,63		1,00	
570	416 515,67	2 281 772,55		1,00	
569	416 504,68	2 281 748,52		1,00	
568	416 568,48	2 281 718,95		1,00	
567	416 573,97	2 281 716,49		1,00	
566	416 565,96	2 281 697,80		1,00	
565	416 559,37	2 281 687,73		1,00	
564	416 552,16	2 281 677,92		1,00	
563	416 549,80	2 281 674,87		1,00	
562	416 533,65	2 281 682,96		1,00	
561	416 509,94	2 281 694,29		1,00	
560	416 507,29	2 281 698,70		1,00	
559	416 477,08	2 281 715,68		1,00	
558	416 455,14	2 281 725,59		1,00	
557	416 435,55	2 281 735,10		1,00	
556	416 429,02	2 281 725,32		1,00	
555	416 428,38	2 281 726,07		1,00	
554	416 415,72	2 281 741,00		1,00	
553	416 404,13	2 281 754,66		1,00	
552	416 389,68	2 281 771,69		1,00	
551	416 367,39	2 281 797,96		1,00	
550	416 365,91	2 281 799,75		1,00	

Раздел 2

Сведения о местоположении границ объекта					
1	2	3	4	5	6
549	416 359,78	2 281 807,15	Картометрический метод	1,00	—
548	416 174,22	2 282 023,06		1,00	
547	416 127,31	2 282 055,05		1,00	
546	416 129,12	2 282 058,66		1,00	
545	416 193,95	2 282 071,17		1,00	
544	416 202,02	2 282 083,95		1,00	
543	416 205,96	2 282 117,53		1,00	
542	416 202,84	2 282 131,80		1,00	
541	416 206,84	2 282 139,94		1,00	
540	416 207,75	2 282 139,82		1,00	
539	416 238,11	2 282 139,89		1,00	
538	416 258,50	2 282 173,38		1,00	
537	416 291,95	2 282 158,47		1,00	
536	416 287,14	2 282 149,24		1,00	
535	416 325,07	2 282 144,72		1,00	
534	416 354,10	2 282 137,81		1,00	
533	416 363,58	2 282 140,99		1,00	
532	416 385,16	2 282 168,54		1,00	
531	416 357,16	2 282 188,86		1,00	
530	416 367,10	2 282 202,28		1,00	
529	416 371,60	2 282 208,13		1,00	
528	416 383,08	2 282 203,09		1,00	
527	416 405,96	2 282 193,17		1,00	
526	416 413,66	2 282 207,42		1,00	
525	416 416,46	2 282 211,82		1,00	
524	416 427,10	2 282 228,77		1,00	
523	416 477,77	2 282 257,36		1,00	
522	416 490,54	2 282 253,04		1,00	
521	416 506,90	2 282 308,70		1,00	
520	416 525,23	2 282 303,07		1,00	
519	416 521,37	2 282 254,77		1,00	
518	416 542,00	2 282 256,43		1,00	
517	416 543,16	2 282 340,07		1,00	
516	416 544,58	2 282 384,53		1,00	
515	416 555,67	2 282 429,31		1,00	
514	416 538,49	2 282 434,37		1,00	
513	416 541,36	2 282 444,56		1,00	
512	416 546,62	2 282 479,72		1,00	
511	416 541,14	2 282 490,96		1,00	
510	416 531,69	2 282 494,08		1,00	
509	416 579,65	2 282 642,60		1,00	
508	416 503,75	2 282 667,11		1,00	
507	416 468,87	2 282 563,64		1,00	
506	416 444,52	2 282 566,31		1,00	
505	416 427,72	2 282 571,47		1,00	
504	416 413,25	2 282 587,19		1,00	
503	416 385,88	2 282 594,51		1,00	
502	416 357,18	2 282 603,26		1,00	
501	416 227,10	2 282 630,97		1,00	
500	416 257,15	2 282 635,94		1,00	
499	416 269,05	2 282 637,91		1,00	
498	416 487,45	2 282 674,03		1,00	
497	416 501,48	2 282 676,35		1,00	
496	416 541,49	2 282 682,96		1,00	
495	416 622,70	2 282 696,40		1,00	

Раздел 2

Сведения о местоположении границ объекта					
1	2	3	4	5	6
494	416 707,20	2 282 710,37	Картометрический метод	1,00	—
493	416 707,98	2 282 710,50		1,00	
492	416 728,41	2 282 714,07		1,00	
491	416 763,43	2 282 719,68		1,00	
490	416 766,12	2 282 720,11		1,00	
489	416 769,80	2 282 726,90		1,00	
488	416 772,48	2 282 735,27		1,00	
487	416 772,48	2 282 743,39		1,00	
486	416 768,16	2 282 756,66		1,00	
485	416 761,24	2 282 768,52		1,00	
484	416 751,23	2 282 781,44		1,00	
483	416 748,11	2 282 791,43		1,00	
482	416 749,91	2 282 799,24		1,00	
481	416 767,55	2 282 811,10		1,00	
480	416 778,41	2 282 821,64		1,00	
479	416 789,30	2 282 836,49		1,00	
478	416 792,65	2 282 847,87		1,00	
477	416 791,99	2 282 865,90		1,00	
476	416 783,60	2 282 877,65		1,00	
475	416 783,22	2 282 877,95		1,00	
474	416 774,04	2 282 885,40		1,00	
473	416 771,80	2 282 887,21		1,00	
472	416 771,64	2 282 887,34		1,00	
471	416 767,64	2 282 896,26		1,00	
470	416 772,21	2 282 916,80		1,00	
469	416 765,65	2 282 928,93		1,00	
468	416 766,61	2 282 959,13		1,00	
467	416 772,49	2 282 982,62		1,00	
466	416 770,53	2 283 003,18		1,00	
465	416 772,77	2 283 022,11		1,00	
464	416 781,45	2 283 040,11		1,00	
463	416 797,67	2 283 064,11		1,00	
462	416 817,17	2 283 089,78		1,00	
461	416 832,55	2 283 109,34		1,00	
460	416 844,12	2 283 111,84		1,00	
459	416 859,39	2 283 111,19		1,00	
458	416 876,60	2 283 114,26		1,00	
457	416 878,17	2 283 114,54		1,00	
456	416 885,37	2 283 126,87		1,00	
455	416 885,71	2 283 136,93		1,00	
454	416 877,58	2 283 147,02		1,00	
453	416 877,88	2 283 159,69		1,00	
452	416 886,30	2 283 171,68		1,00	
451	416 888,99	2 283 189,49		1,00	
450	416 892,01	2 283 190,25		1,00	
449	416 924,57	2 283 198,38		1,00	
Вырез 1 из 2					
690	416 640,73	2 282 302,89	Картометрический метод	1,00	—
691	416 631,69	2 282 275,56		1,00	
692	416 699,54	2 282 255,59		1,00	
693	416 708,64	2 282 282,61		1,00	
690	416 640,73	2 282 302,89		1,00	
Вырез 2 из 2					
694	416 336,78	2 281 927,72	Картометрический метод	1,00	—
695	416 330,32	2 281 914,09		1,00	

Раздел 2

Сведения о местоположении границ объекта					
1	2	3	4	5	6
696	416 341,13	2 281 909,10	Картометрический метод	1,00	—
697	416 347,74	2 281 922,63		1,00	
694	416 336,78	2 281 927,72		1,00	
698	417 182,36	2 283 182,49	Картометрический метод	1,00	—
699	417 146,07	2 283 115,79		1,00	
700	417 101,49	2 283 142,48		1,00	
701	417 071,35	2 283 159,80		1,00	
702	417 040,89	2 283 178,15		1,00	
703	417 020,21	2 283 189,13		1,00	
704	417 054,86	2 283 260,04		1,00	
705	417 060,35	2 283 271,05		1,00	
706	417 093,25	2 283 328,89		1,00	
707	417 120,48	2 283 322,52		1,00	
708	417 155,82	2 283 304,35		1,00	
709	417 196,95	2 283 284,28		1,00	
710	417 226,73	2 283 264,03		1,00	
711	417 184,28	2 283 186,00		1,00	
712	417 210,62	2 283 173,20		1,00	
713	417 221,83	2 283 167,60		1,00	
714	417 236,12	2 283 157,42		1,00	
715	417 234,05	2 283 153,98		1,00	
716	417 219,77	2 283 164,16		1,00	
717	417 208,85	2 283 169,61		1,00	
698	417 182,36	2 283 182,49		1,00	
718	419 850,11	2 278 812,49	Картометрический метод	1,00	—
719	419 726,95	2 278 908,92		1,00	
720	419 597,70	2 278 857,83		1,00	
721	419 544,62	2 278 827,27		1,00	
722	419 717,24	2 278 692,71		1,00	
718	419 850,11	2 278 812,49		1,00	
3. Сведения о характерных точках части (частей) границы объекта					
1	2	3	4	5	6
—	—	—	—	—	—

Раздел 3

Сведения о местоположении измененных (уточненных) границ объекта

1. Система координат МСК-16, зона 2

2. Сведения о характерных точках границ объекта


Обозначение характерных точек границы	Существующие координаты, м		Измененные (уточненные) координаты, м		Метод определения координат характерной точки	Средняя квадратическая погрешность положения характерной точки (Mt), м	Описание обозначения точки на местности (при наличии)
	X	Y	X	Y			
1	2	3	4	5	6	7	8
—	—	—	—	—	—	—	—
3. Сведения о характерных точках части (частей) границы объекта							
1	2	3	4	5	6	7	8
—	—	—	—	—	—	—	—

Прохождение границы		Описание прохождения границы
от точки	до точки	
1	2	3
—	—	—

Раздел 4

План границ объекта

Зона рекреационного назначения (Р-1) муниципального образования «Макаровское сельское поселение»
Нижнекамского муниципального района Республики Татарстан

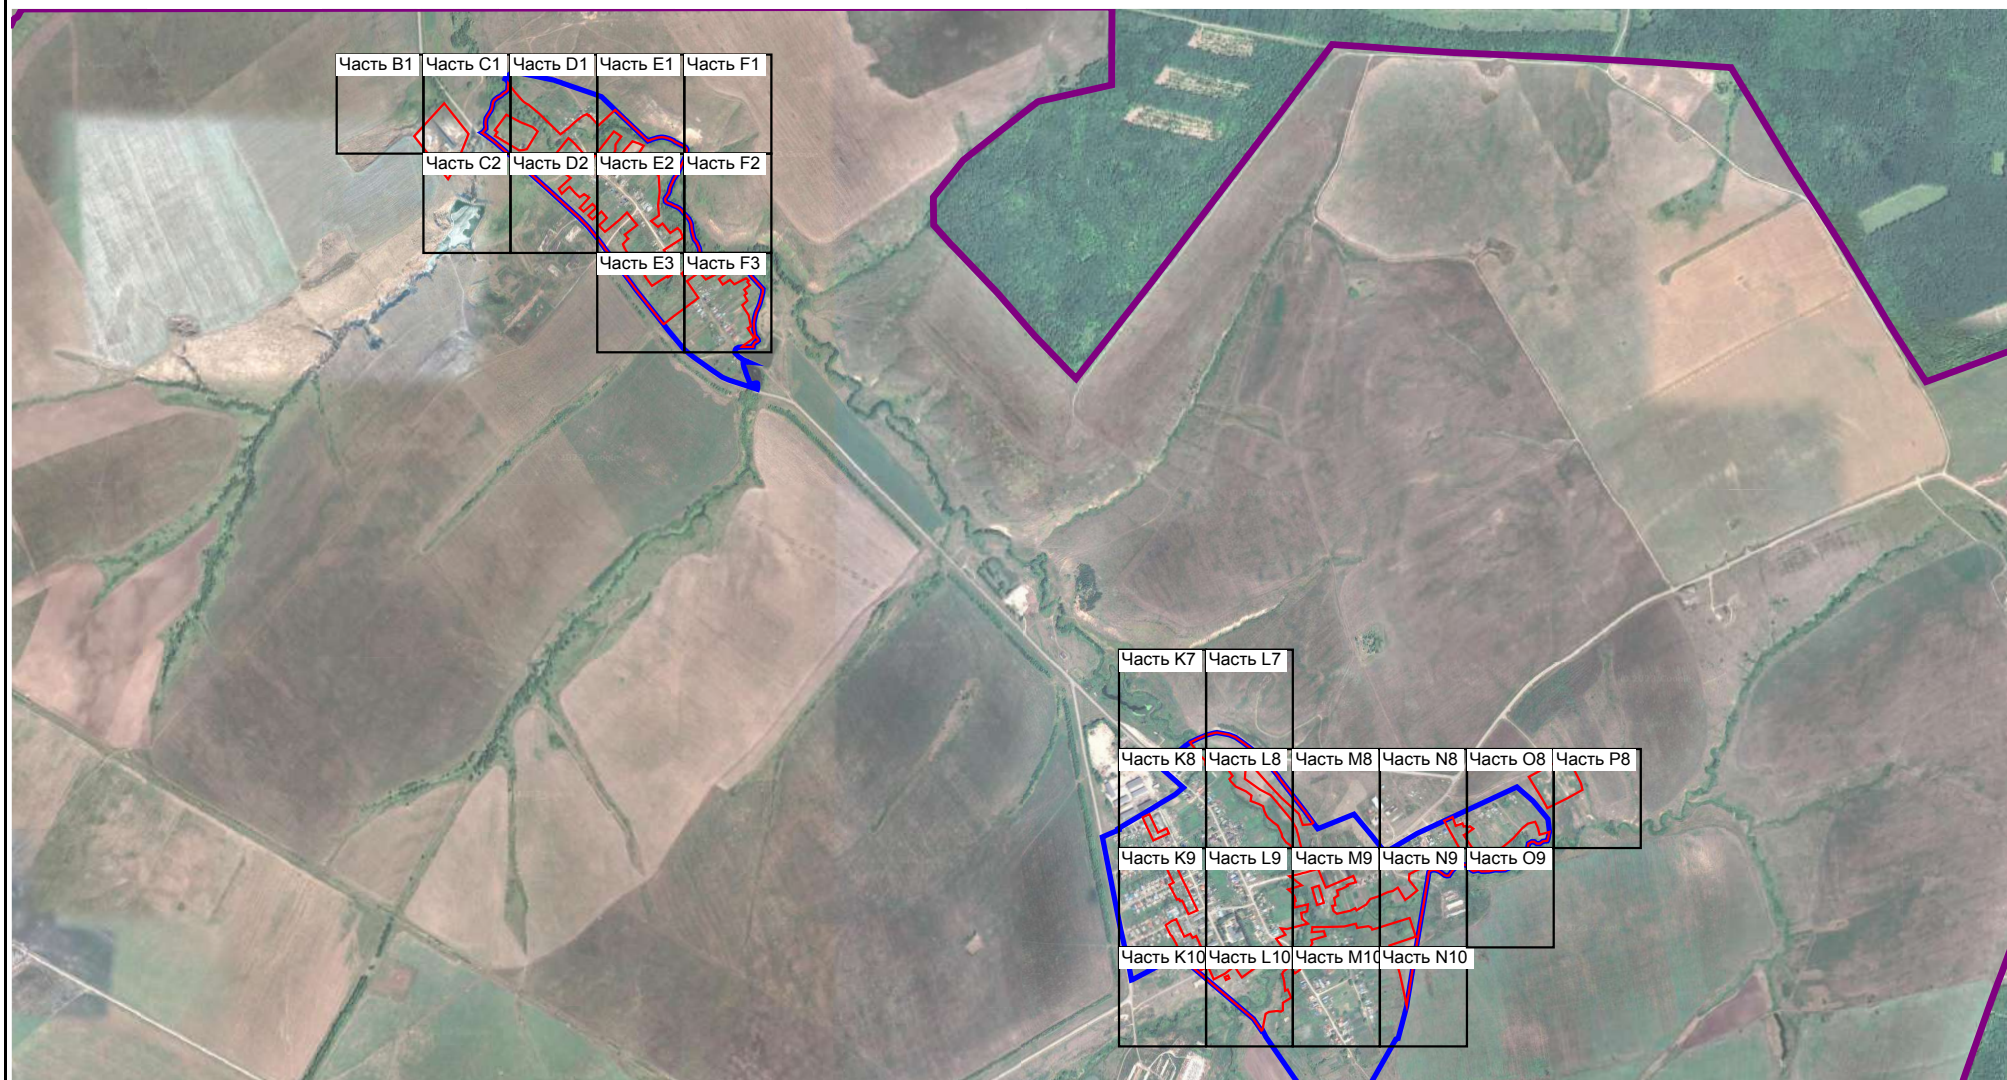

Масштаб 1:30 000


Подпись

В.О. ШАНГИН

Дата

23 марта 2023 г.

Место для оттиска печати (при наличии) лица, составившего описание местоположения границ объекта

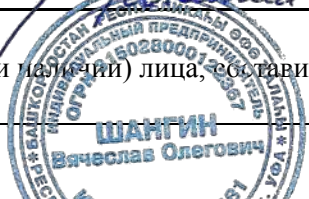

Раздел 4
План границ объекта

В1



Масштаб 1:2 000

Подпись Вячеслав Олегович ШАНГИН Дата « 23 » марта 20 23 г.

Место для оттиска печати (при наличии) лица, составившего описание местоположения границ объекта



Раздел 4
План границ объекта



Масштаб 1:2 000

Подпись

Вячеслав Олегович Шангин

Дата « 23 » марта 20 23 г.

Место для оттиска печати (при наличии) лица, составившего описание местоположения границ объекта



Раздел 4
План границ объекта



Масштаб 1:2 000


Подпись Вячеслав Олегович ШАНГИН Дата « 23 » марта 20 23 г.

Место для оттиска печати (при наличии) лица, составившего описание местоположения границ объекта



Раздел 4
План границ объекта

D1

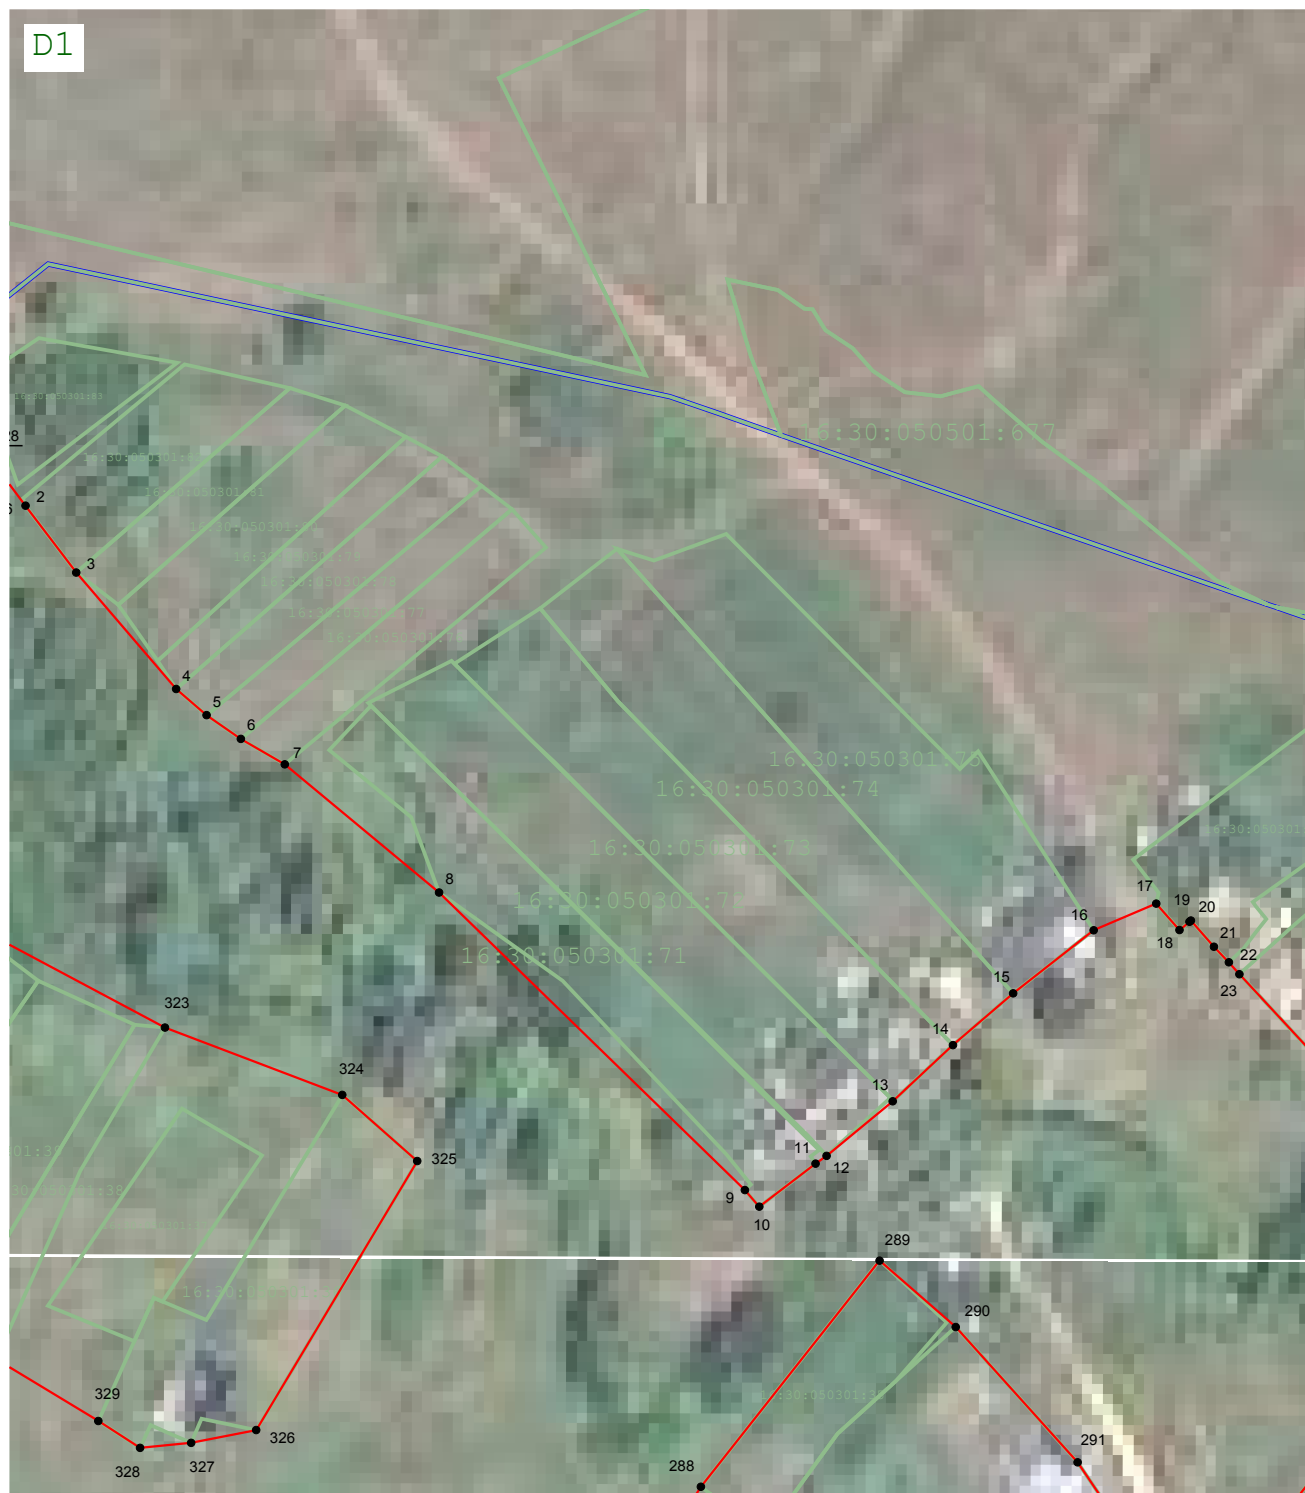

Масштаб 1:2 000

Подпись

[Handwritten signature]

Дата « 23 » марта 20 23 г.

Место для оттиска печати (при наличии) лица, составившего описание местоположения границ объекта



Раздел 4
План границ объекта



Масштаб 1:2 000

Подпись  Дата « 23 » марта 20 23 г.

Место для оттиска печати (при наличии) лица, составившего описание местоположения границ объекта



Раздел 4
План границ объекта



Масштаб 1:2 000

Подпись

Вячеслав Олегович Шангин

Дата « 23 » марта 20 23 г.

Место для оттиска печати (при наличии) лица, составившего описание местоположения границ объекта



Раздел 4
План границ объекта



Масштаб 1:2 000

Подпись Вячеслав Олегович Дата « 23 » марта 20 23 г.

Место для оттиска печати (при наличии) лица, составившего описание местоположения границ объекта



Раздел 4
План границ объекта



Масштаб 1:2 000


Подпись Вячеслав Олегович ШАНГИН Дата « 23 » марта 20 23 г.

Место для оттиска печати (при наличии) лица, составившего описание местоположения границ объекта



Раздел 4
План границ объекта

F1

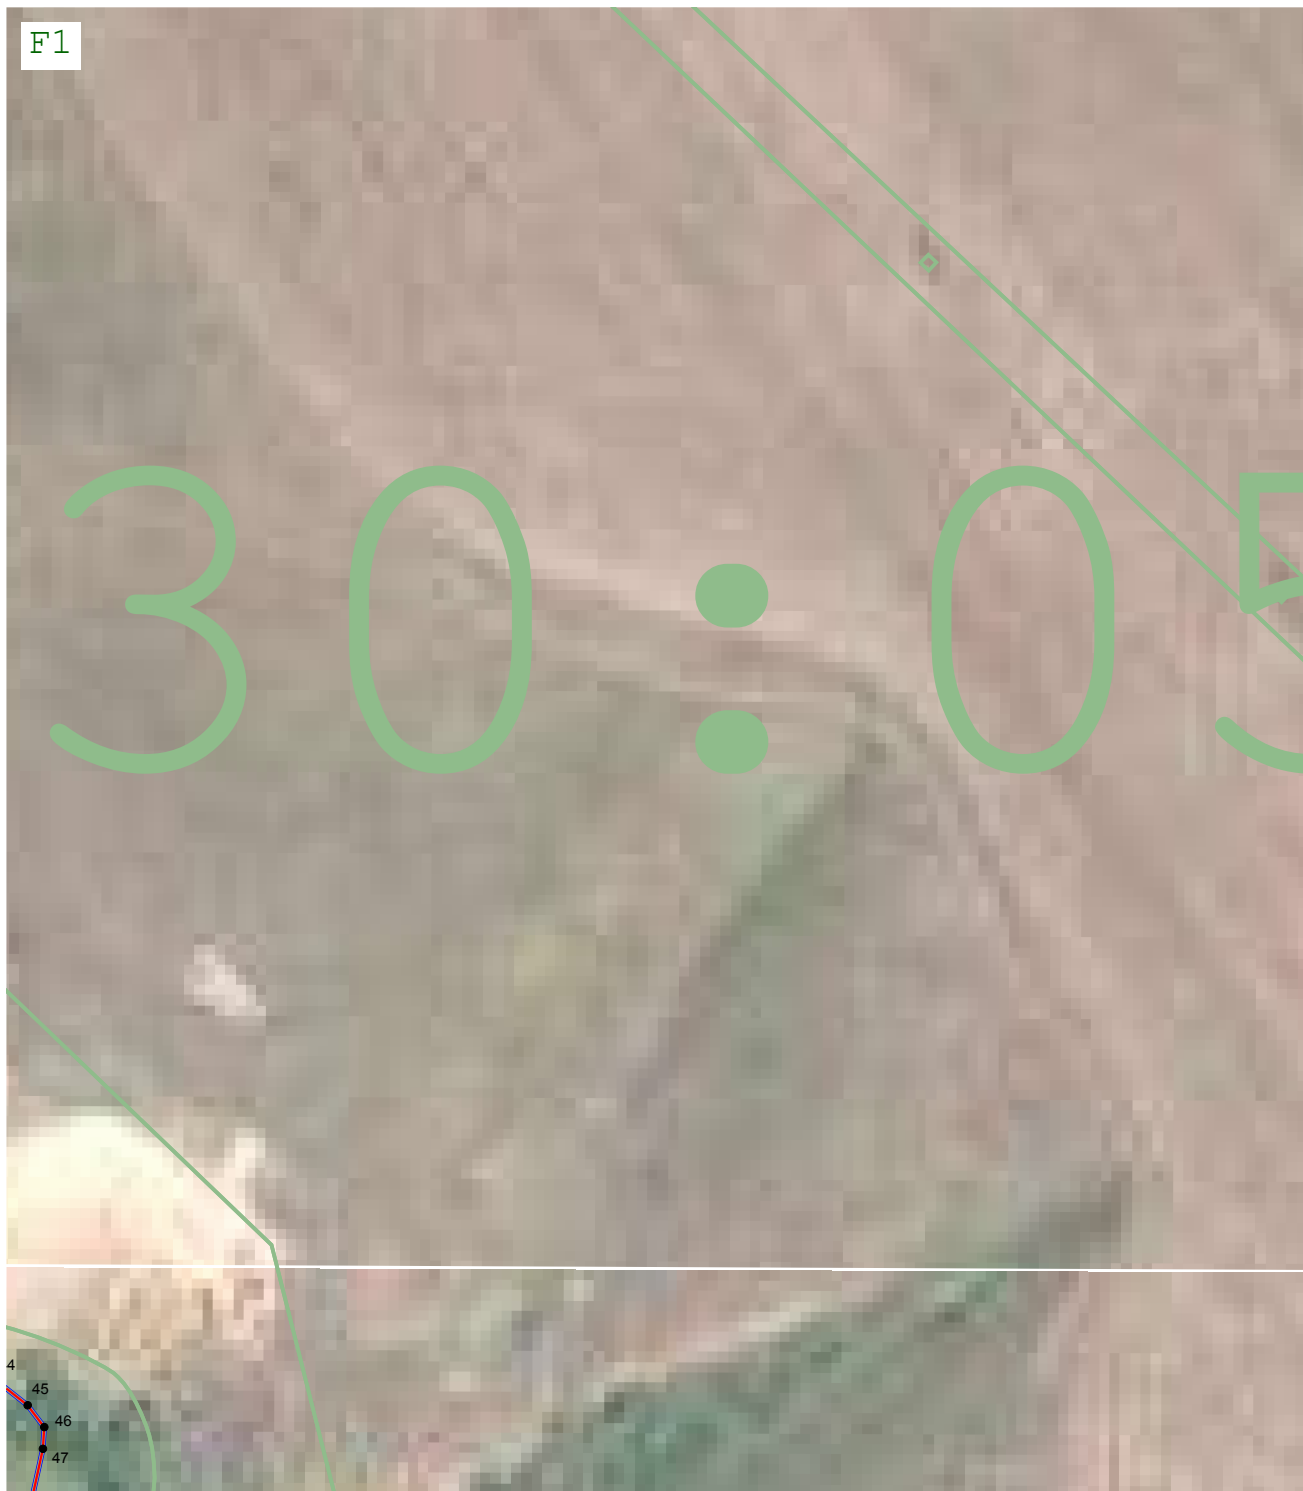

Масштаб 1:2 000

Подпись



Дата « 23 » марта 20 23 г.

Место для оттиска печати (при наличии) лица, составившего описание местоположения границ объекта



Раздел 4
План границ объекта



Масштаб 1:2 000

Подпись Вячеслав Олегович ШАНГИН Дата « 23 » марта 20 23 г.

Место для оттиска печати (при наличии) лица, составившего описание местоположения границ объекта



Раздел 4

План границ объекта



Масштаб 1:2 000

Подпись

Вячеслав Олегович Шангин


Дата « 23 » марта 20 23 г.

Место для оттиска печати (при наличии) лица, составившего описание местоположения границ объекта



Раздел 4
План границ объекта

К7

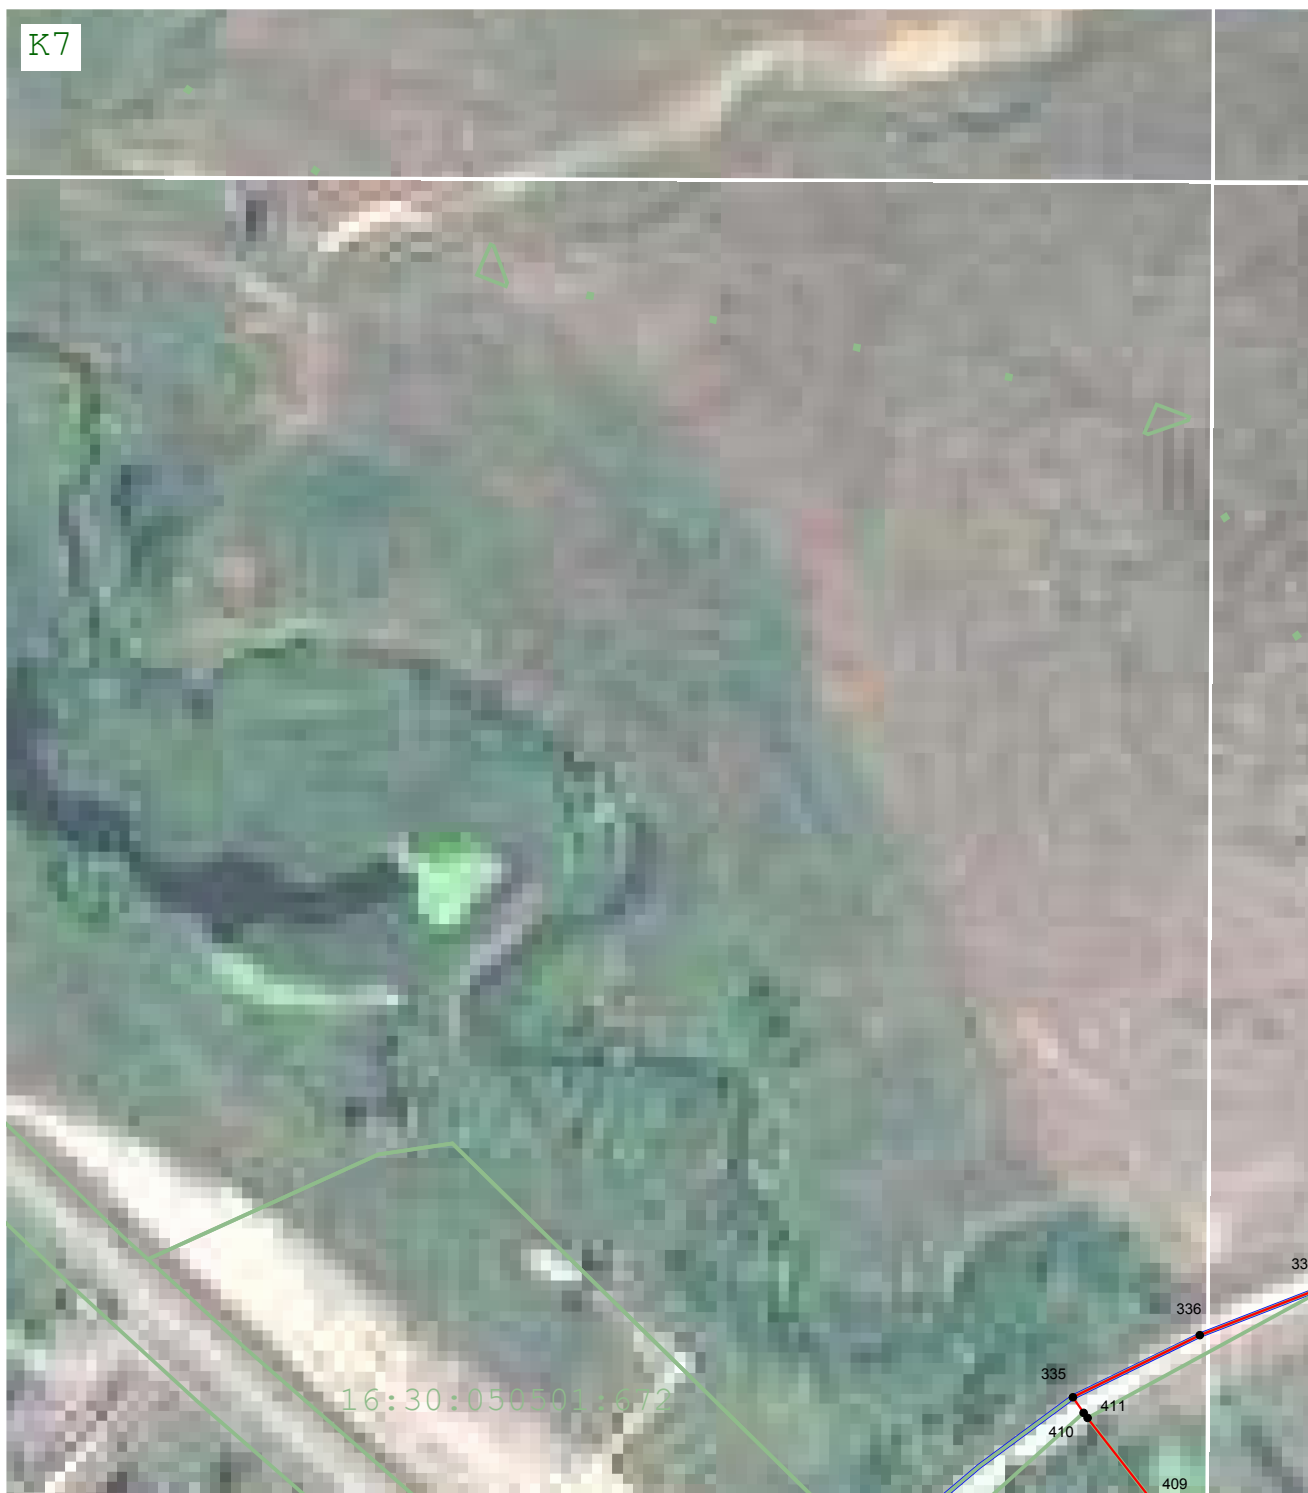

Масштаб 1:2 000

Подпись



Дата « 23 » марта 20 23 г.

Место для оттиска печати (при наличии) лица, составившего описание местоположения границ объекта



Раздел 4
План границ объекта



Масштаб 1:2 000

Подпись


Вячеслав Олегович Шангин

Дата « 23 » марта 20 23 г.

Место для оттиска печати (при наличии) лица, составившего описание местоположения границ объекта



Раздел 4
План границ объекта

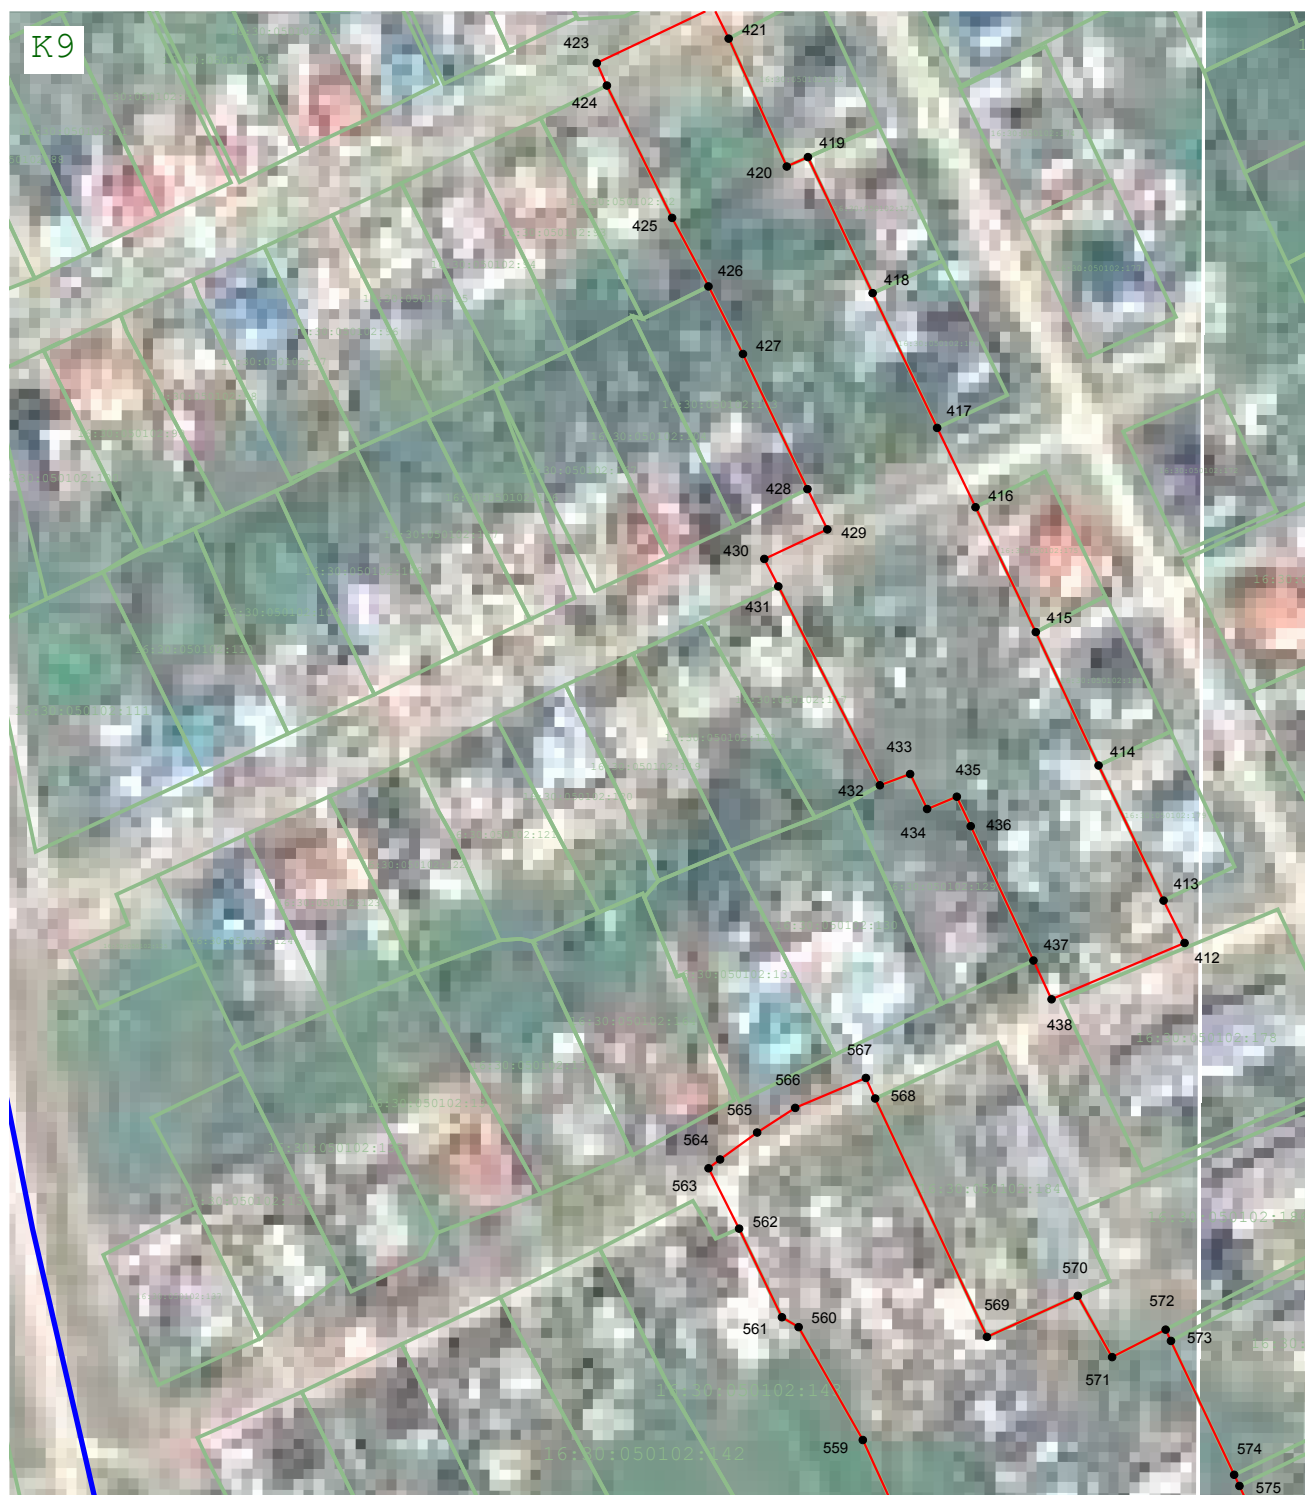


Масштаб 1:2 000

Подпись  Дата « 23 » марта 20 23 г.

Место для оттиска печати (при наличии) лица, составившего описание местоположения границ объекта



Раздел 4
План границ объекта

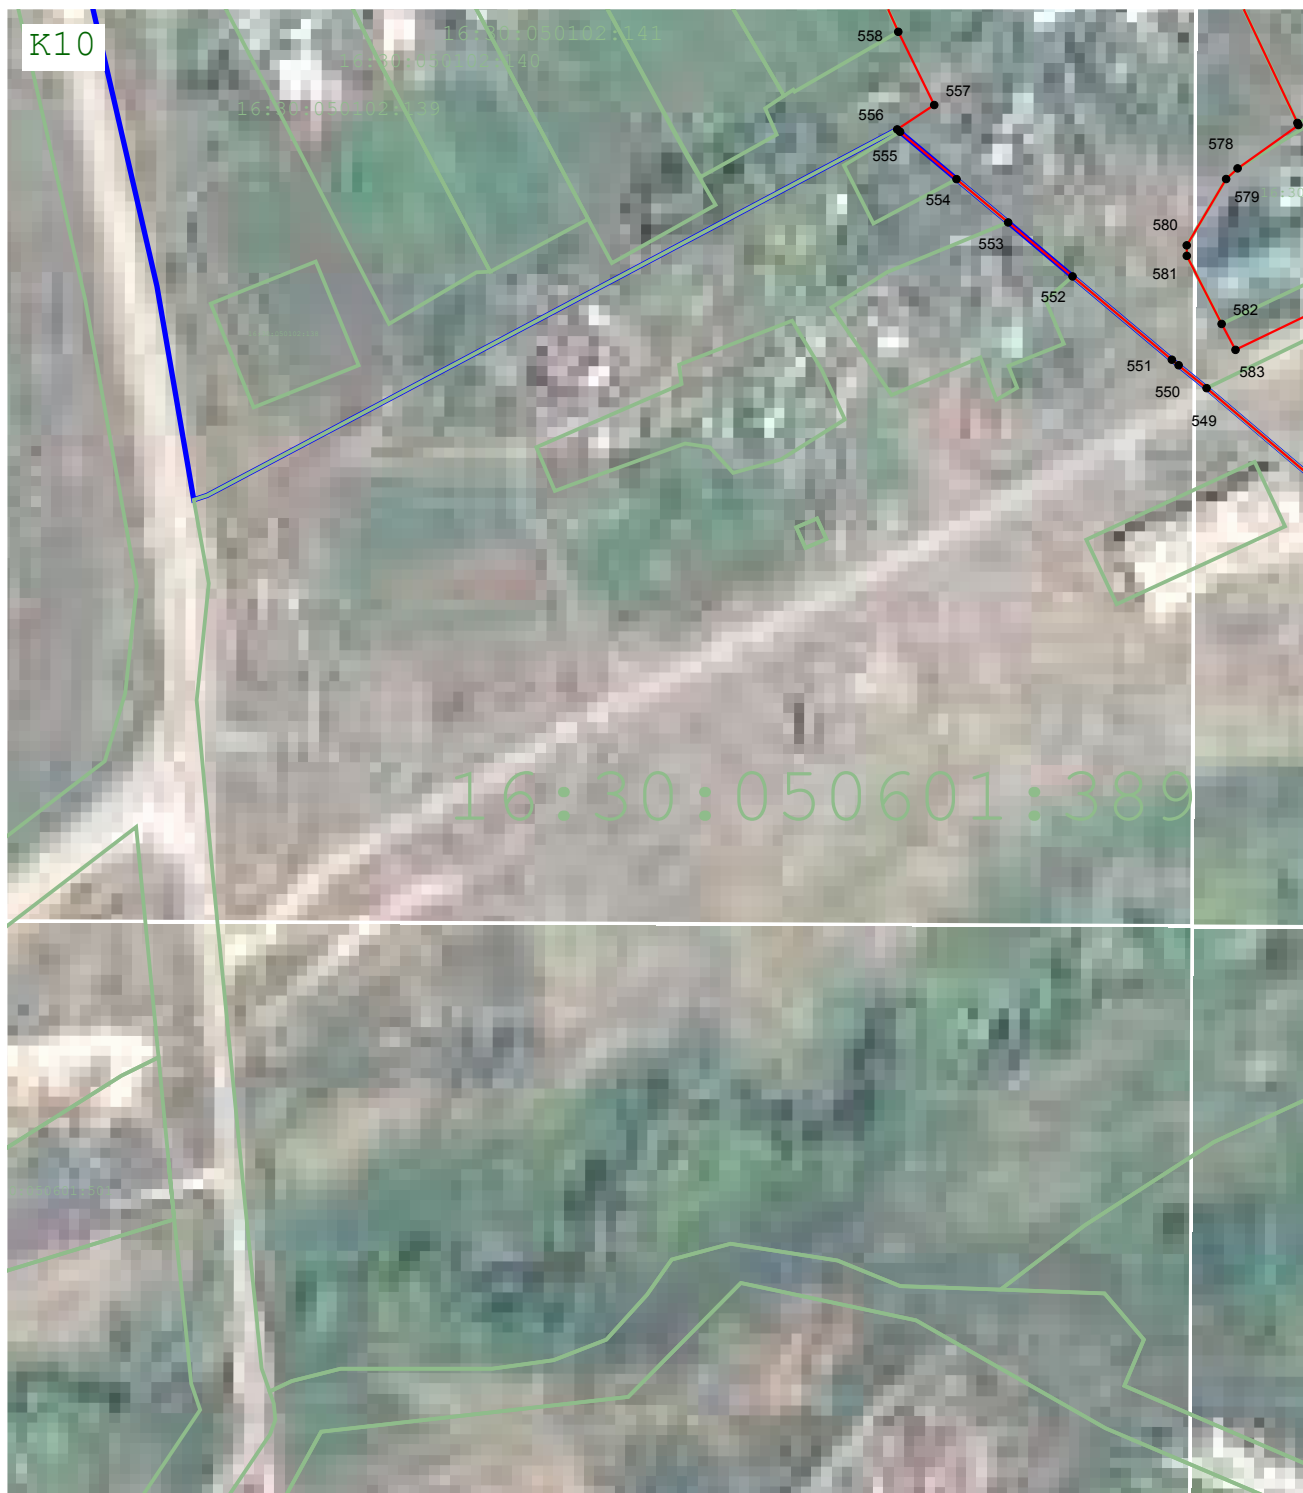

Масштаб 1:2 000

Подпись Вячеслав Олегович ШАНГИН Дата « 23 » марта 20 23 г.

Место для оттиска печати (при наличии) лица, составившего описание местоположения границ объекта



Раздел 4
План границ объекта



Масштаб 1:2 000

Подпись Вячеслав Олегович Шангин Дата « 23 » марта 20 23 г.

Место для оттиска печати (при наличии) лица, составившего описание местоположения границ объекта



Раздел 4
План границ объекта




Масштаб 1:2 000

Подпись Вячеслав Олегович Шангин Дата « 23 » марта 20 23 г.

Место для оттиска печати (при наличии) лица, составившего описание местоположения границ объекта



Раздел 4
План границ объекта

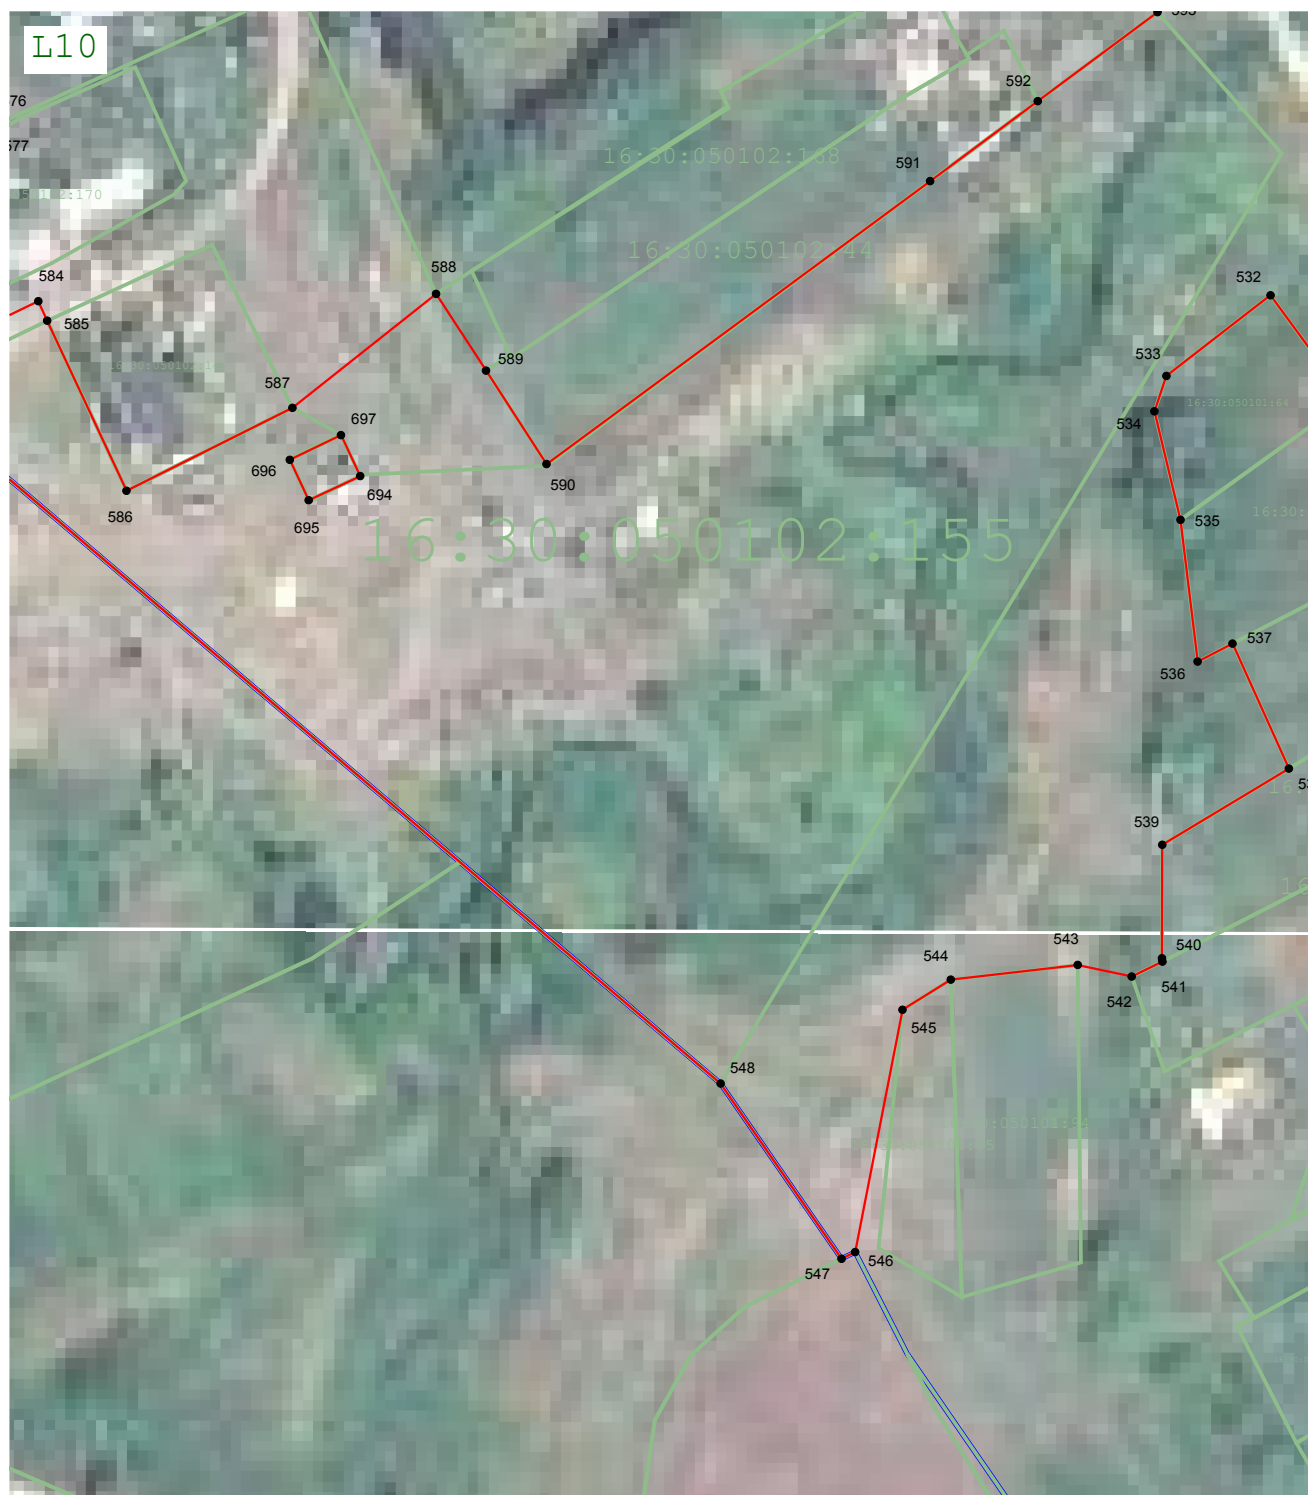

Масштаб 1:2 000

Подпись Вячеслав Олегович ШАНГИН Дата « 23 » марта 20 23 г.

Место для оттиска печати (при наличии) лица, составившего описание местоположения границ объекта



Раздел 4
План границ объекта



Масштаб 1:2 000

Подпись Вячеслав Олегович ШАНГИН Дата « 23 » марта 20 23 г.

Место для оттиска печати (при наличии) лица, составившего описание местоположения границ объекта



Раздел 4
План границ объекта



Масштаб 1:2 000

Подпись Вячеслав Олегович ШАНГИН Дата « 23 » марта 20 23 г.

Место для оттиска печати (при наличии) лица, составившего описание местоположения границ объекта



Раздел 4
План границ объекта



Масштаб 1:2 000

Подпись

Вячеслав Олегович ШАНГИН

Дата « 23 » марта 20 23 г.

Место для оттиска печати (при наличии) лица, составившего описание местоположения границ объекта



Раздел 4
План границ объекта

N8



Масштаб 1:2 000

Подпись

Дата « 23 » марта 20 23 г.

Место для оттиска печати (при наличии) лица, составившего описание местоположения границ объекта



Раздел 4
План границ объекта



Масштаб 1:2 000

Подпись  Дата « 23 » марта 20 23 г.

Место для оттиска печати (при наличии) лица, составившего описание местоположения границ объекта



Раздел 4
План границ объекта



Масштаб 1:2 000

Подпись Вячеслав Олегович ШАНГИН Дата « 23 » марта 20 23 г.

Место для оттиска печати (при наличии) лица, составившего описание местоположения границ объекта



Раздел 4
План границ объекта



Масштаб 1:2 000

Подпись Вячеслав Олегович Шангин Дата « 23 » марта 20 23 г.

Место для оттиска печати (при наличии) лица, составившего описание местоположения границ объекта



Раздел 4
План границ объекта



Масштаб 1:2 000

Подпись Вячеслав Олегович ШАНГИН Дата « 23 » марта 20 23 г.

Место для оттиска печати (при наличии) лица, составившего описание местоположения границ объекта



Раздел 4

План границ объекта

Используемые условные знаки и обозначения:

•1

- Характерная точка территориальной зоны

:99

- Кадастровый номер земельного участка



- Граница территориальной зоны



- Граница земельного участка



- Граница населённого пункта



- Граница муниципального образования

Подпись



Дата

« 23 »

марта

20 23 г.

Место для оттиска печати (при наличии) лица, составившего описание местоположения границ объекта

